


LEGENDA:

-
- STÁVAJÍCÍ DOPRAVNÍ ZNAČENÍ
-
- RUŠENÉ STÁVAJÍCÍ DOPRAVNÍ ZNAČENÍ
-
- NAVRŽENÉ DOPRAVNÍ ZNAČENÍ

KLAD LISTŮ:

- 1
- 2
- 3

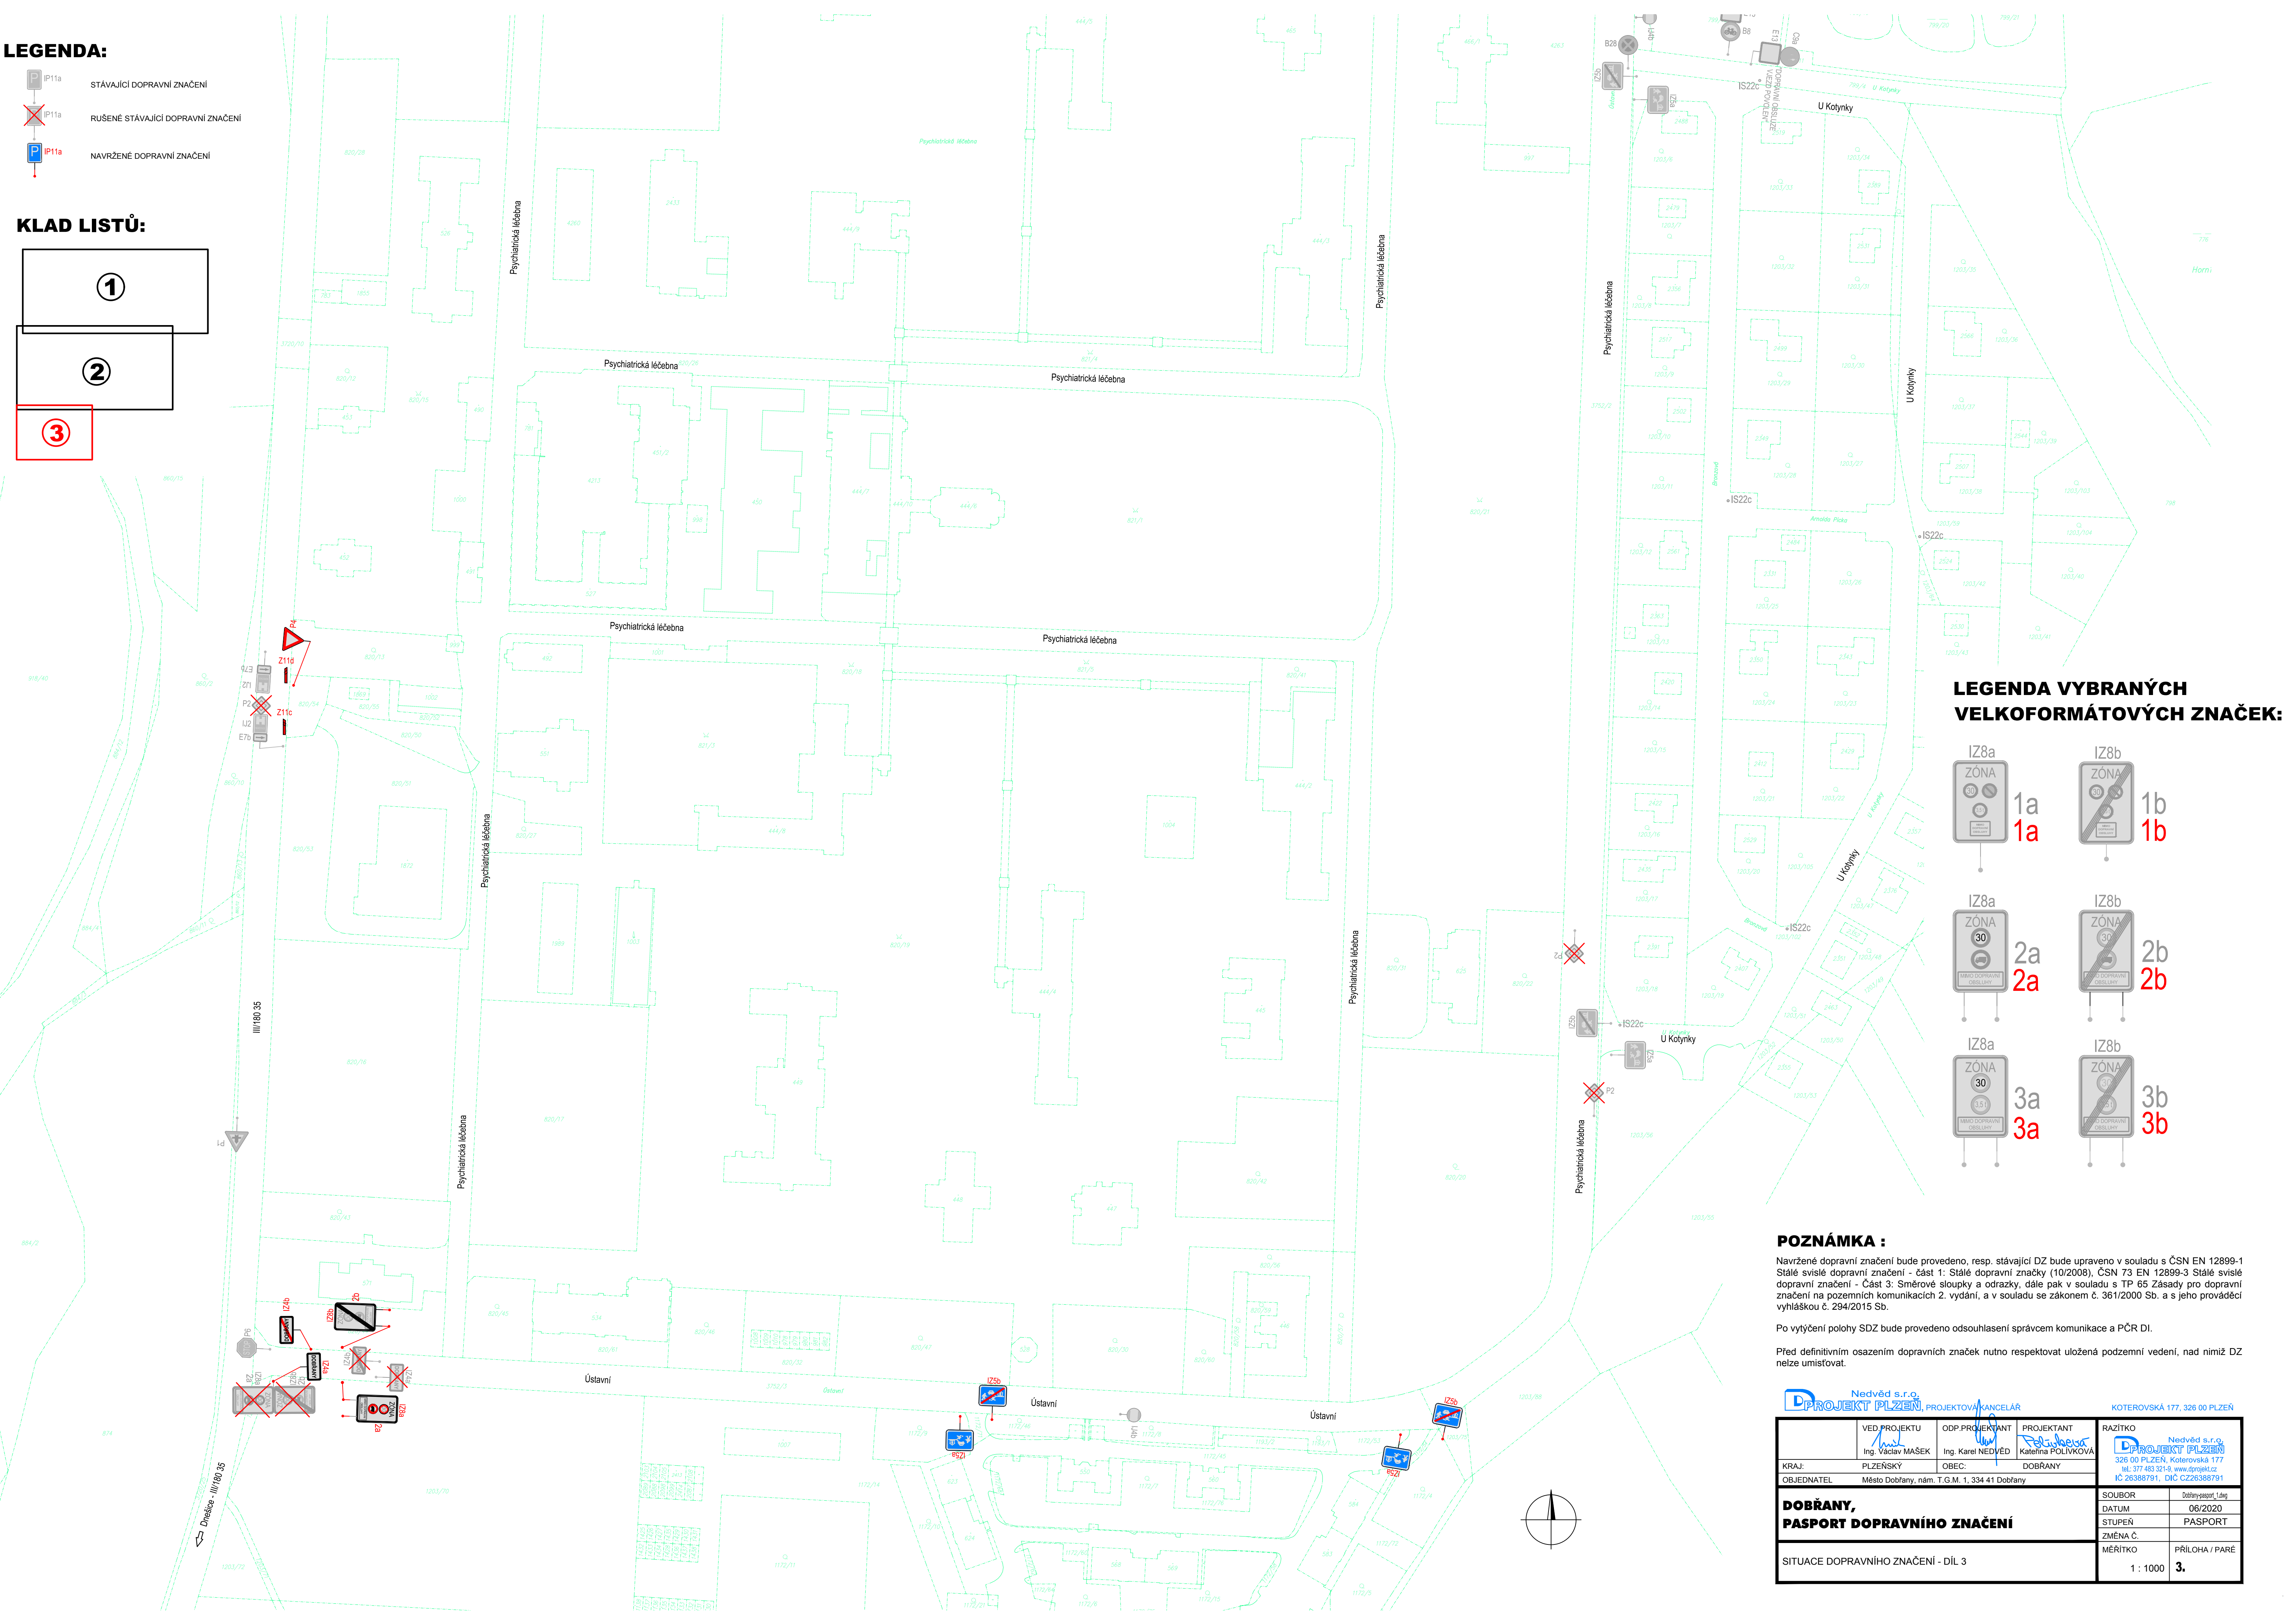

LEGENDA VYBRANÝCH VELKOFORMÁTOVÝCH ZNAČEK:

- IZ8a
ZÓNA
30

1a
1a
- IZ8b
ZÓNA
30

1b
1b
- IZ8a
ZÓNA
30

2a
2a
- IZ8b
ZÓNA
30

2b
2b
- IZ8a
ZÓNA
30

3a
3a
- IZ8b
ZÓNA
30

3b
3b

POZNÁMKA :

Navržené dopravní značení bude provedeno, resp. stávající DZ bude upraveno v souladu s ČSN EN 12899-1 Stálé svíslé dopravní značení - část 1: Stálé dopravní značky (10/2008), ČSN 73 EN 12899-3 Stálé svíslé dopravní značení - Část 3: Směrové sloupky a odrazky, dále pak v souladu s TP 65 Zásady pro dopravní značení na pozemních komunikacích 2. vydání, a v souladu se zákonem č. 361/2000 Sb. a s jeho prováděcí vyhláškou č. 294/2015 Sb.

Po vytýčení polohy SDZ bude provedeno odsouhlasení správcem komunikace a PČR DI.

Před definitivním osazením dopravních značek nutno respektovat uložení podzemní vedení, nad nimiž DZ nelze umísťovat.

VED PROJEKTU Ing. Vladav MASEK		ODP.PROJEKTANT Ing. Karel NEDVĚD	PROJEKTANT Katerina POLIVKOVÁ	RAZÍTKO Dobřany
KRAJ: PLZEŇSKÝ		OBEC: DOBRÁNY		DOBRÁNY
OBJEDNATEL Město Dobřany, nám. T.G.M. 1, 334 41 Dobřany		SOUBOR Dobřany-passport_1.dwg		DATUM 06/2020
DOBRÁNY, PASPORT DOPRAVNÍHO ZNAČENÍ		STUPEŇ PASPORT		ZMĚNA Č.
		MĚŘÍTKO 1 : 1000		PŘÍLOHA / PARE 3.
SITUACE DOPRAVNÍHO ZNAČENÍ - DÍL 3				