

ODŮVODNĚNÍ ZMĚNY Č. 1 ÚZEMNÍHO PLÁNU DOBŘANY

II.3 VÝKRES PŘEDPOKLÁDANÝCH ZÁBORŮ PŮDNÍHO FONDU

1:5 000

ZÁVAZNÉ JEVY

- NÁVRH**
- aktualizace zastavěného území k 30. 4. 2017
 - zastavitelná plocha
 - plocha přestavby
 - koridor dopravní a technické infrastruktury

ZÁBORY ZPF A PUPFL

- lokalita záboru ZPF
- lokalita záboru PUPFL
- rušený záměr

INFORMATIVNÍ JEVY

- STAV**
- hranice obce
 - hranice katastrálního území

DRUH POZEMKU DLE KATASTRU NEMOVITOSTÍ V LOKALITÁCH PŘEDPOKLÁDANÉHO ZÁBORU ZPF A PUPFL DLE AKTUALIZACE č. 1

- STAV**
- orná půda
 - ovocný sad
 - zahrada
 - trvalý travní porost
 - lesní pozemek

OCHRANA PUPFL

- STAV**
- les hospodářský
 - les zvláštního určení
 - plocha při okraji lesa s podmíněným využíváním

ÚP DOBŘANY

- NÁVRH**
- zastavěné území k 1. 2. 2011

ZÁBORY ZPF A PUPFL


- NÁVRH**
- hranice navrženého odnětí

DRUH POZEMKU DLE KATASTRU NEMOVITOSTÍ


- STAV**
- orná půda
 - ovocný sad
 - zahrada
 - trvalý travní porost
 - lesní pozemek
 - vodní plocha
 - zastavěná plocha a nádvoří
 - ostatní plocha

OSTATNÍ JEVY

- STAV**
- hranice BPEJ
 - kód BPEJ
 - třídy ochrany ZPF
 - odvodněná plocha

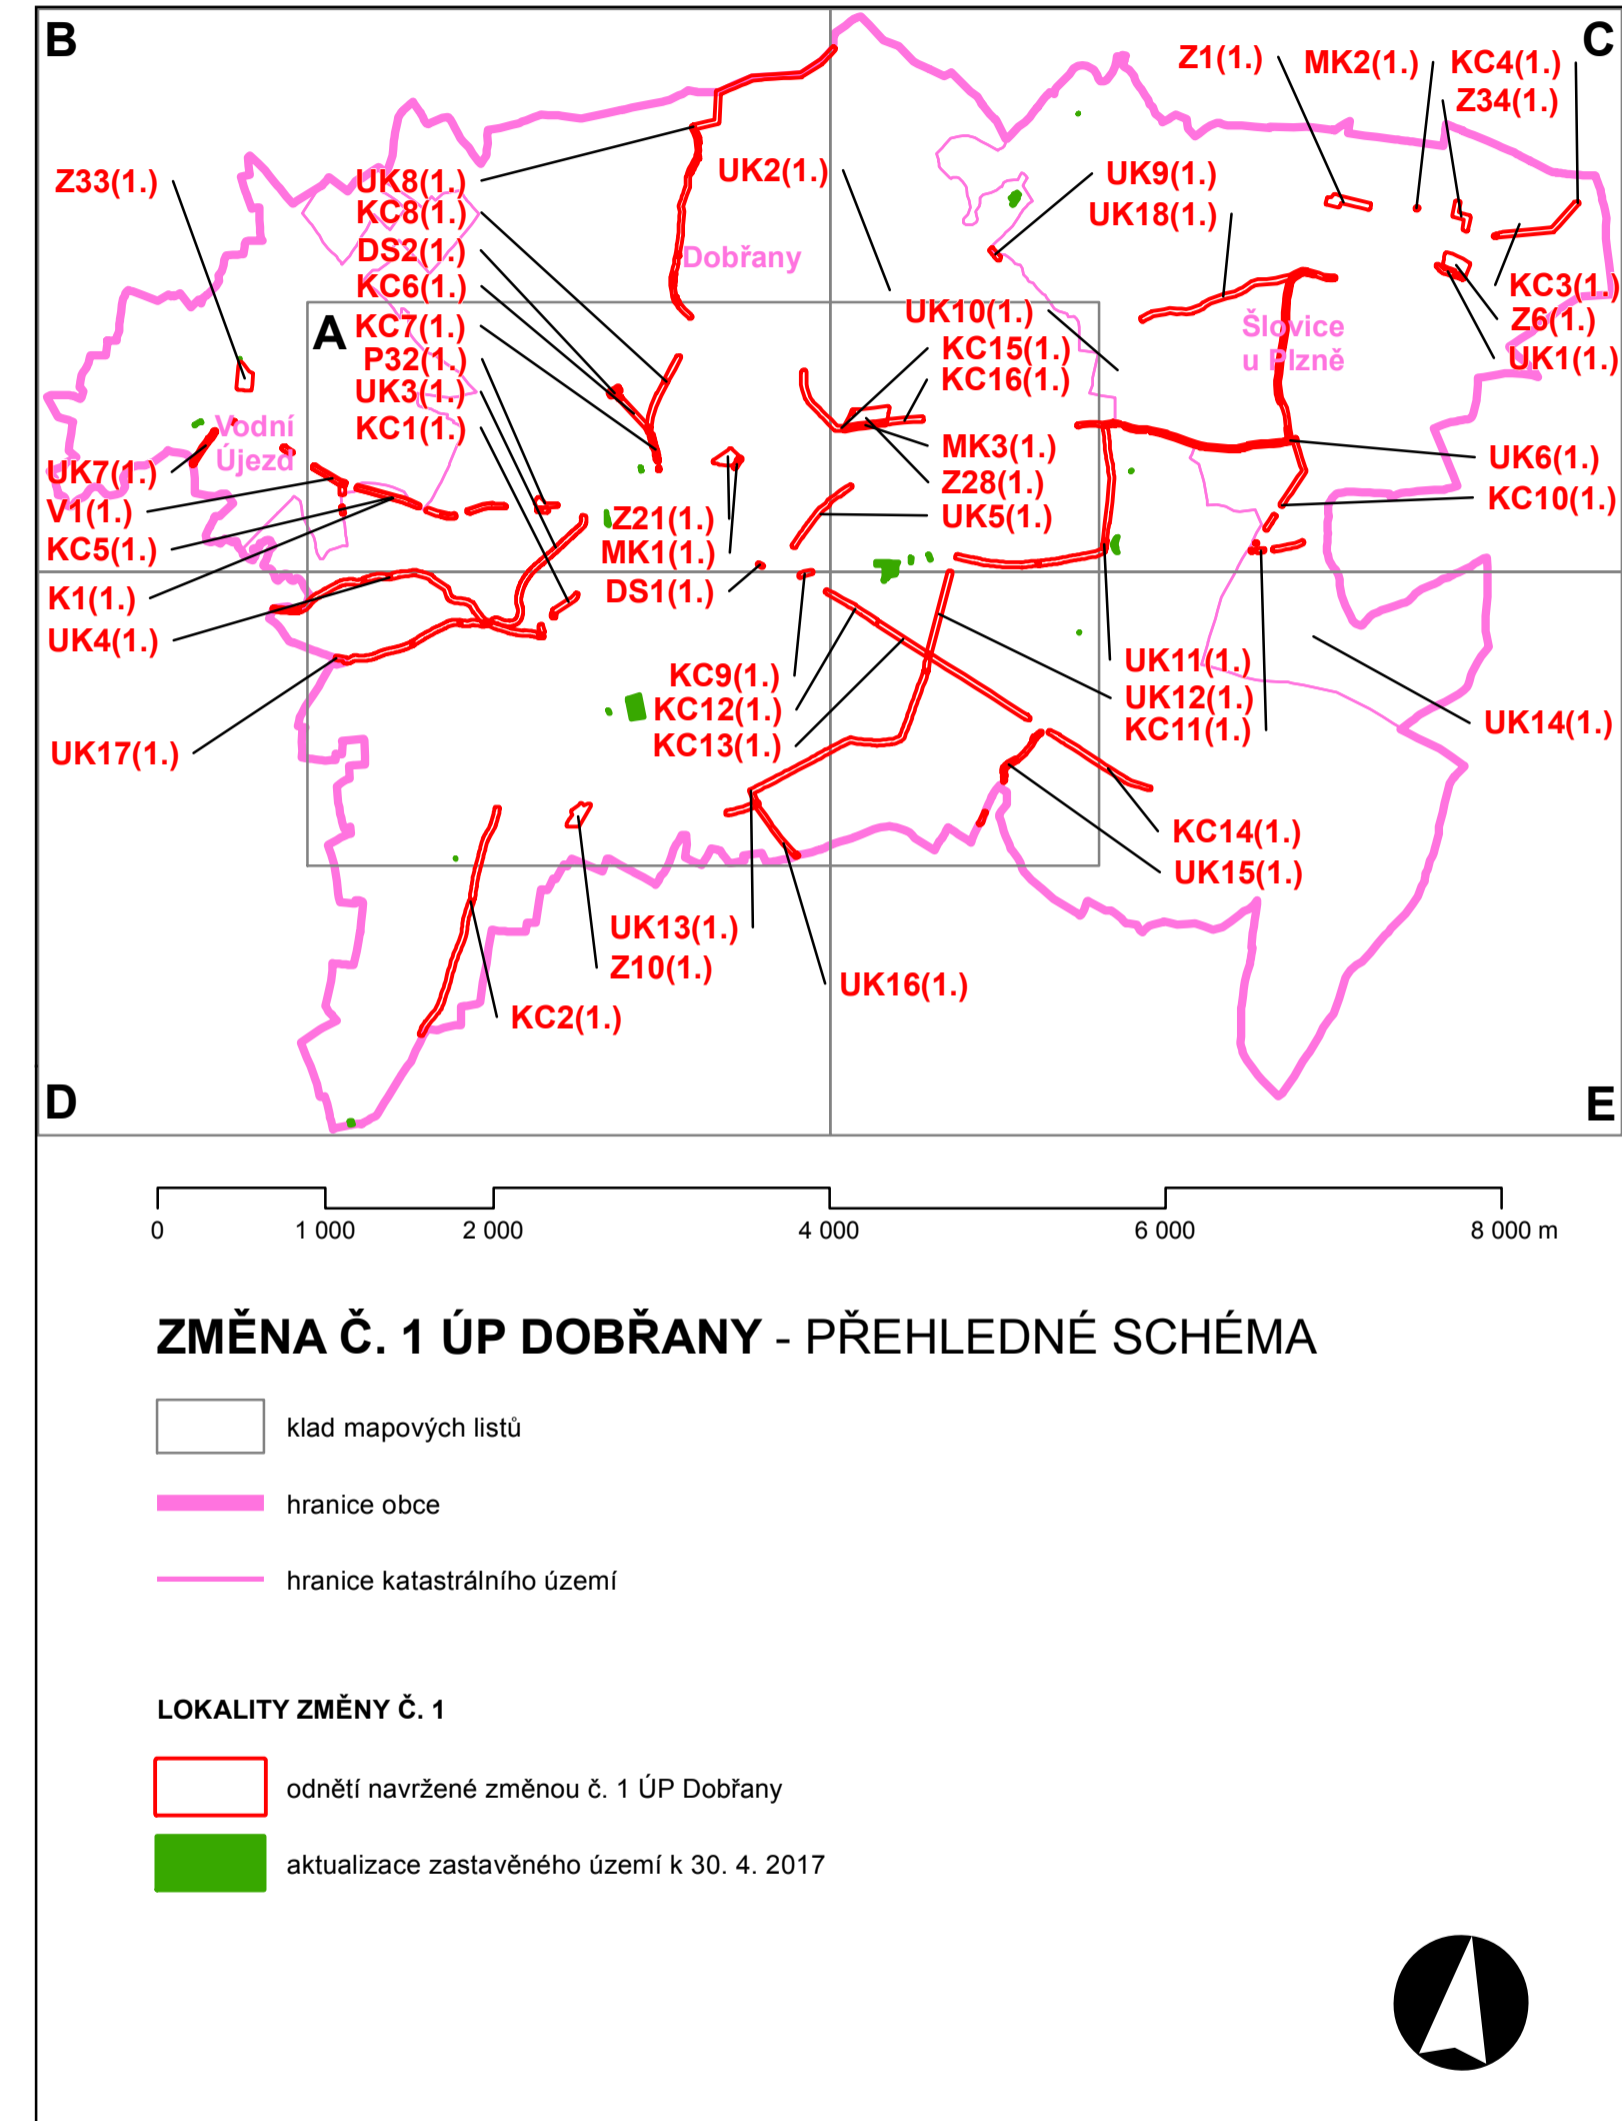

KLAD LISTŮ:

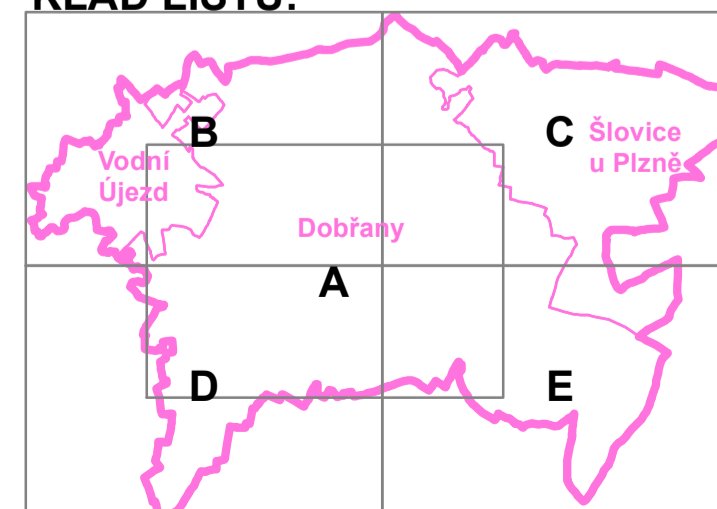

a) **VYDÁVAJÍCÍ ORGÁN:** Zastupitelstvo města Dobřany
 b) **DATUM NABYTÍ ÚČINNOSTI:**
 c) **POŘIZOVATEL:** Městský úřad Dobřany,
 Stavební odbor,
 Bc. David Šmůla - vedoucí Stavebního odboru

PODPIS: RAZÍTKO: