

DOBŘANY, BOJOVÁ UKÁZKA V PROSTORU NÁMĚSTÍ T.G.M. DOPRAVNĚ INŽENÝRSKÁ OPATŘENÍ

Zpracoval: Ing. Václav Mašek
D PROJEKT PLZEŇ Nedvěd s.r.o.

Datum: 04/2025

Akce: DOBŘANY, BOJOVÁ UKÁZKA V PROSTORU NÁMĚSTÍ T.G.M.
Obec: DOBŘANY
Místo: NÁMĚSTÍ T.G.M.
Projektant: D PROJEKT PLZEŇ Nedvěd s.r.o., Koterovská 177, 326 00 Plzeň
Objednatel: Město Dobřany

A. VŠEOBECNĚ

Předmětem návrhu jsou **dopravně inženýrská opatření** pro zajištění bezpečnosti a plynulosti silničního provozu v souvislosti s pořádáním bojové ukázky **v prostoru NÁMĚSTÍ T.G.M. v Dobřanech** v termínu **03.05. 2025 (13:45) – 03.05. 2025 (14:45)**.

Podkladem pro vypracování návrhu dopravně inženýrských opatření byla situace zájmového území, vlastní průzkum stavu dopravní sítě, dopravního značení a organizace dopravy v dané lokalitě.

Návrh dopravně inženýrského opatření obsahuje technickou zprávu a přehlednou situaci se zákresem umístění dočasného dopravního značení

Obecně platné podmínky pro realizaci:

- Pořadatelé a jiní pracovníci při výkonu prací na pozemní komunikaci musí být vybaveni oblečením nebo vestami odpovídajícím zvláštnímu technickému předpisu ČSN EN 471.
- Technika musí být vybavena zvláštním výstražným světlem oranžové barvy, řidič vozidla jej smí využít v případě, že jeho jízdou nebo pracovní činností může být ohrožena bezpečnost provozu na pozemní komunikaci.
- V případě nutnosti musí být provoz na přilehlé pozemní komunikaci pracovnímu místu, *dle § 79 zákona č. 361/2000 Sb., o provozu na pozemních komunikacích a o změnách některých zákonů*, řízen pracovníkem, příslušně poučeným a vybaveným požadovaným oblečením.
- Dopravní značky a dopravní zařízení související s pracovním místem musí být umístěny až bezprostředně před začátkem uzavírky s ohledem na dobu potřebnou k jejich instalaci.
- Při umísťování jednotlivých dopravních značek a dopravních zařízení se musí postupovat ve směru pohybu dopravního proudu k dopravnímu omezení.
- Odstraňování provizorního DZ v rámci pracovního úseku je možné provádět až po plném zprovoznění jízdních pruhů, vždy co nejdříve po ukončení prací.
- S pracemi, pro něž je pracovní místo zřizováno, smí být započato teprve tehdy, až jsou instalovány všechny dopravní značky a zařízení.
- Dopravní značky a dopravní zařízení musí být po celou dobu prací udržovány ve funkčním stavu, v čistotě a správně umístěny, je nutné zajistit dostatečnou viditelnost.
- Vyblikování parkovacích stání pro vozidla musí být zajištěno dopravní značkou B 28 „Zákaz zastavení“ s dodatkovou tabulkou E 13 „PLATÍ DNE“, příslušné DZ bude umístěno nejméně 7 dní před začátkem platnosti.
- Informace o počátku činnosti s vlivem na dopravní obsluhu sousedních nemovitostí je nutno písemně oznámit jejich vlastníkům a to min. 7 dní před termínem omezení.

B. NÁVRH ŘEŠENÍ

1. Uzavírka MK

- Úplné uzavření silničního provozu bude realizováno umístěním dopravních značek č. B1 Zákaz vjezdu všech vozidel v obou směrech s dodatkovou tabulkou E13 s textem “ MIMO VOZIDEL S POVOLENÍM POŘADATELE “. DZ budou umístěny na zábranu pro označení uzavírky Z2.
- U každé takové sestavy SDZ a DZ bude umístěn pořadatel vybavený vestou s nápisem “ POŘADATEL “ a zařízením pro spojení s ostatními pořadateli a činovníky akce.
- Uzavřen bude prostor náměstí T.G.M, kde bude probíhat samotná akce. V souvislosti s pořadatelskou službou pro zajištění akce budou po dobu akce uzavřeny rovněž navazující místní komunikace ul. Mostecká, Lidická, Tyršova, Vančurova, Pobřežní, Mánesova, Školní a Lipová.
- Odjezd rezidentů bude umožněn přes ulice Pobřežní, Mánesovu, Školní a dále přes Plzeňskou mimo uzavírku.
- S ohledem na místní význam uzavírky není navrhována objízdná trasa.

2. Vyblokování parkování

- Na komunikacích v severní a východní části náměstí T.G.M., na ploše náměstí naproti MěÚ a na MK Mostecká bude přechodně zrušena možnost parkování vyblokováním parkovacích stání v době od 2.5.2025 16:00 do 3.5.2025 16:00.
 - Vyblokování parkovacích stání pro vozidla bude zajištěno dopravní značkou B 28 *Zákaz zastavení* s dodatkovou tabulkou E 13 *Text* „**PLATÍ OD 2.5. 16:00**“, příslušné DZ bude umístěno nejméně 7 dní před začátkem platnosti.
- Parkovací stání budou vyblokovány také v části ul. Lipová přiléhající k náměstí a to ve dne 3.5.2025 v době od 12:00 do 16:00.
 - Vyblokování parkovacích stání pro vozidla bude zajištěno dopravní značkou B 28 *Zákaz zastavení* s dodatkovou tabulkou E 13 *Text* „**PLATÍ OD 3.5. 12:00**“, příslušné DZ bude umístěno nejméně 7 dní před začátkem platnosti.


UPOZORNĚNÍ


Dopravní značky musí být umístěny v souladu s TP 66 Zásady pro označování pracovních míst na pozemních komunikacích a v souladu se zákonem č. 361/2000 Sb., o provozu na pozemních komunikacích v platném znění a s vyhláškou č. 294/2015 Sb., kterou se provádějí pravidla provozu na pozemních komunikacích v platném znění.

Přílohy:

situace přechodného dopravního značení – uzavírka

situace přechodného dopravního značení – vyblokování parkování

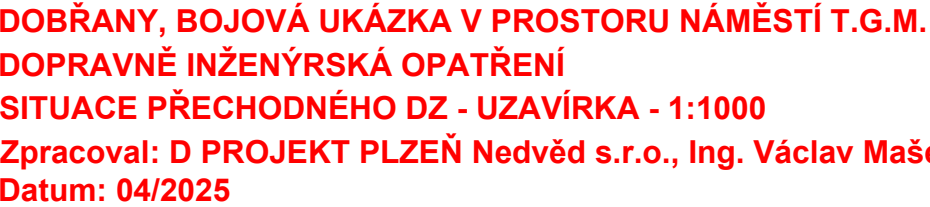

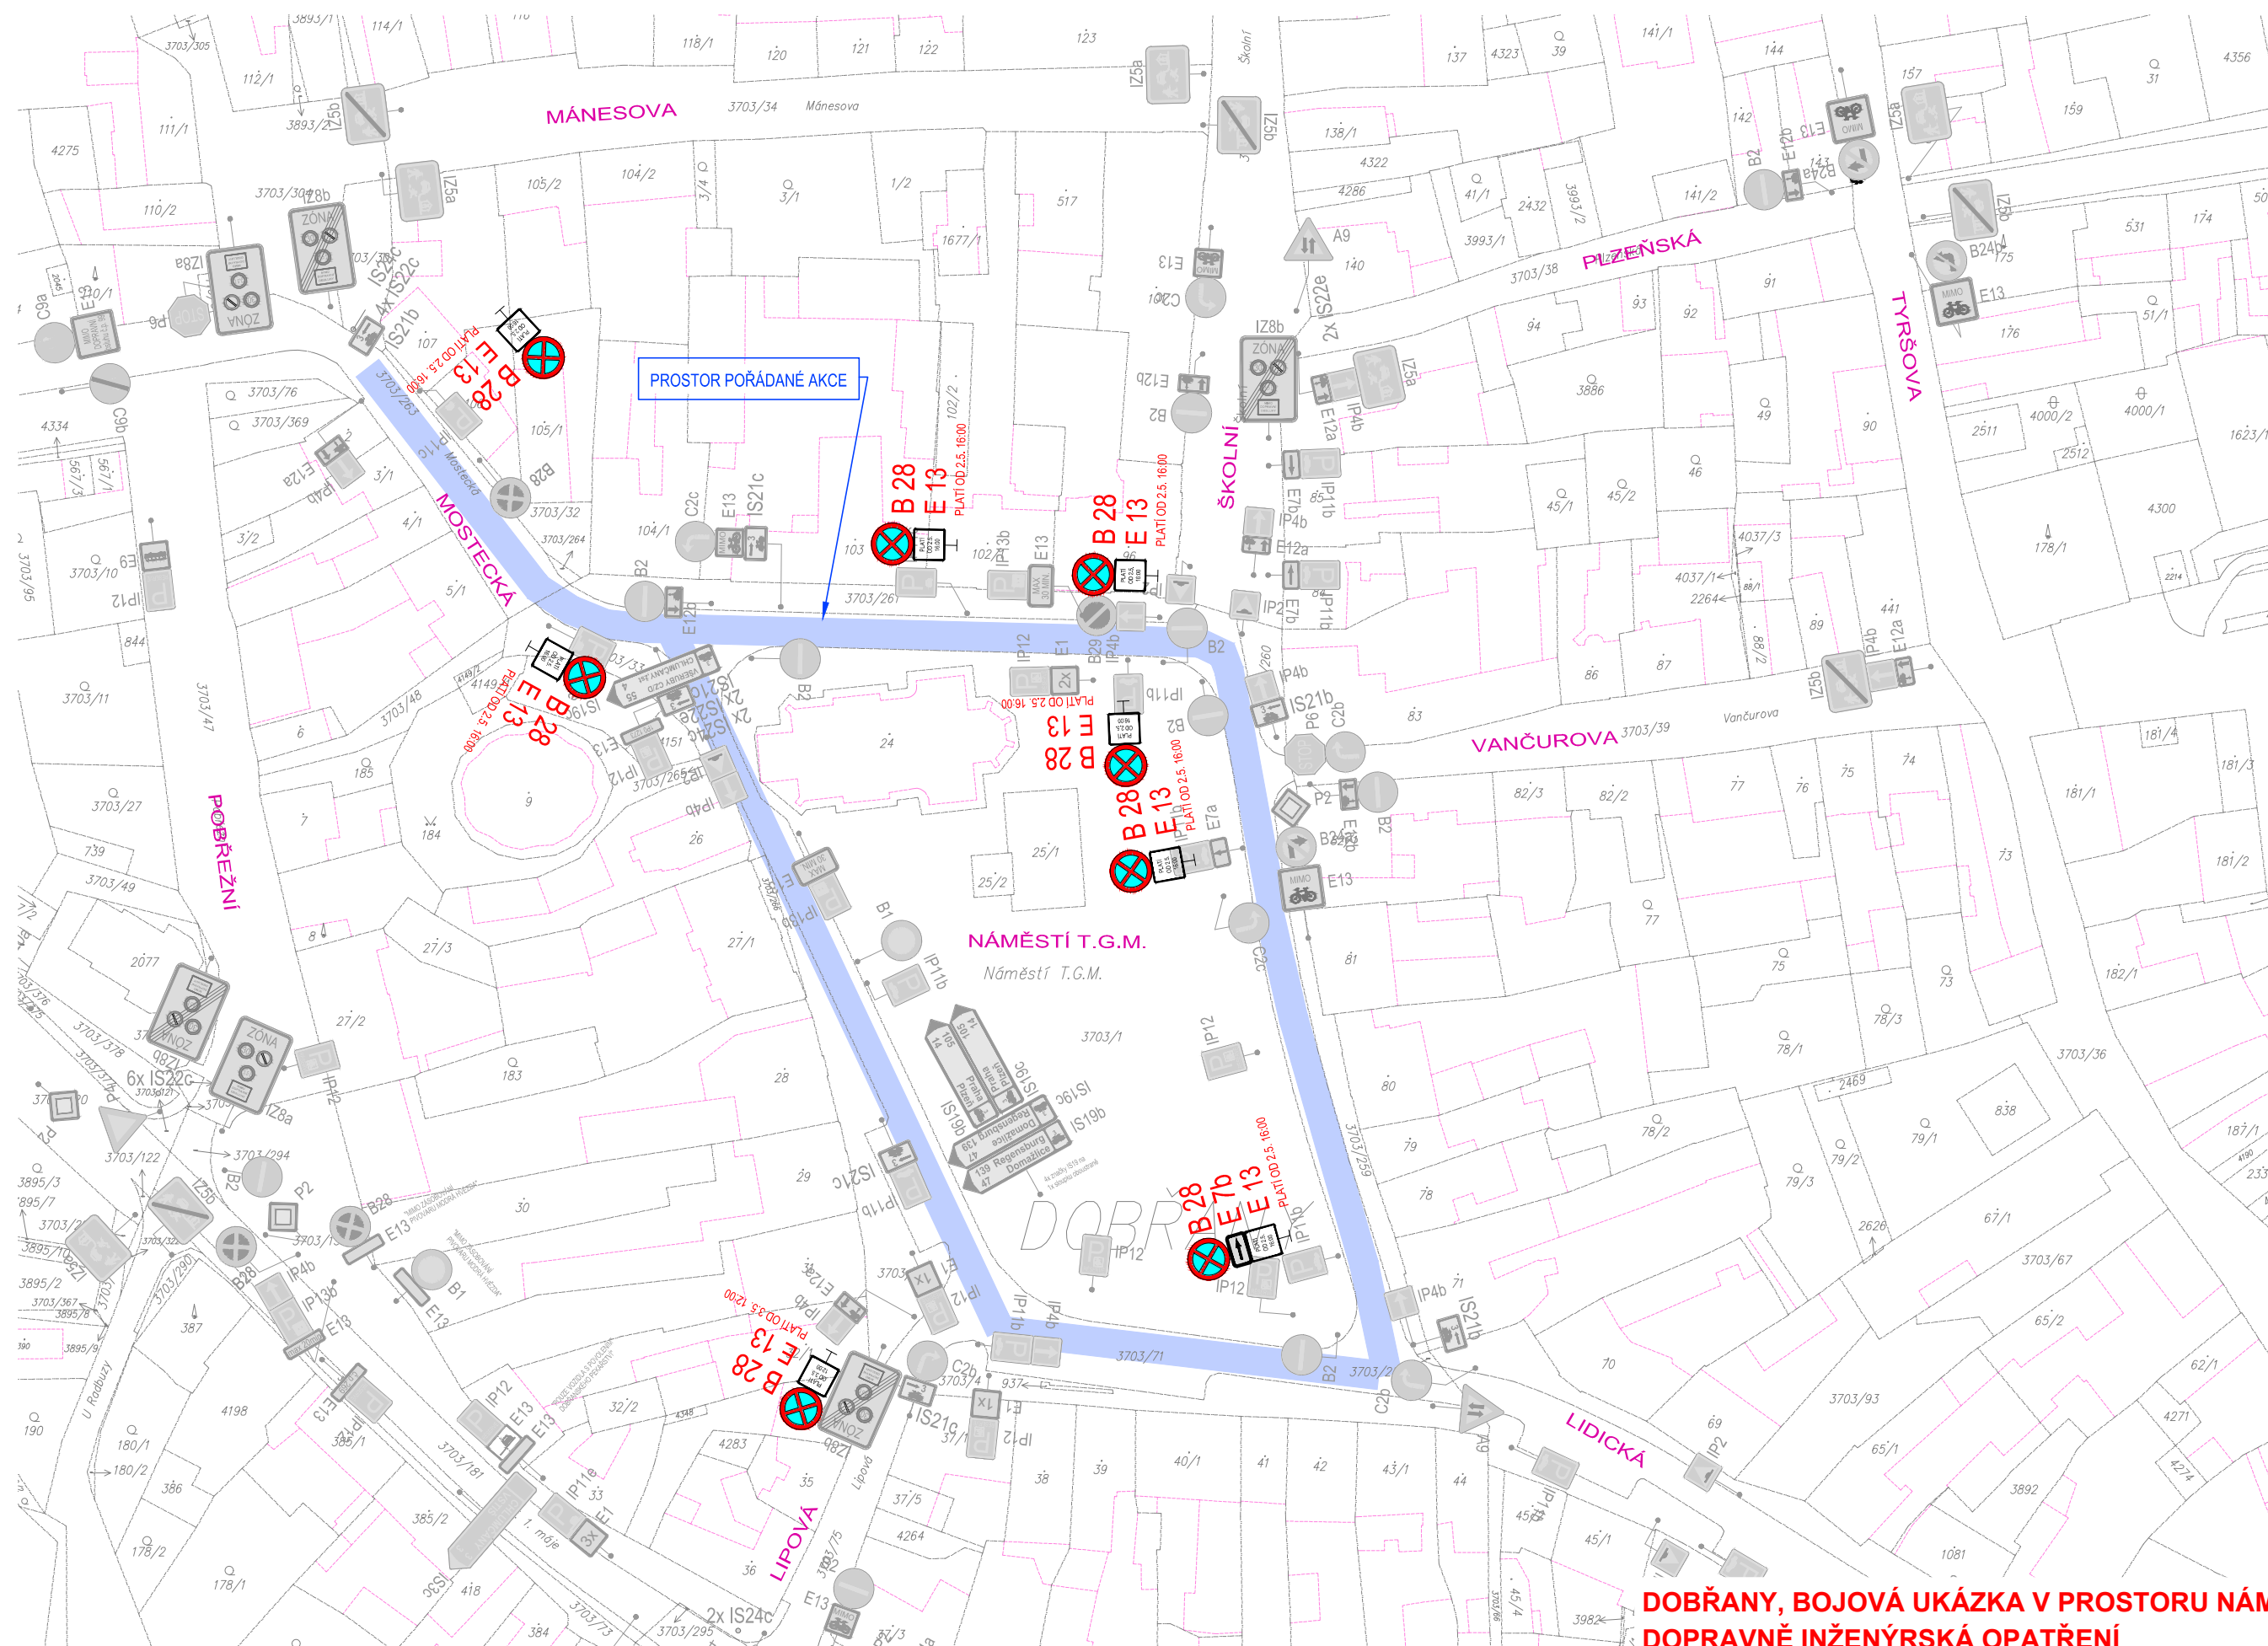

DOBŘANY, BOJOVÁ UKÁZKA V PROSTORU NÁMĚSTÍ T.G.M.
DOPRAVNĚ INŽENÝRSKÁ OPATŘENÍ
SITUACE PŘECHODNÉHO DZ - VYBLOKOVÁNÍ PARKOVÁNÍ - 1:1000
Zpracoval: D PROJEKT PLZEŇ Nedvěd s.r.o., Ing. Václav Mašek
Datum: 04/2025