


Schéma B/2 - upravené

Standardní pracovní místo na pozemní komunikaci s malým dopravním zatížením. Zúžení vozovky na jeden jízdní pruh.

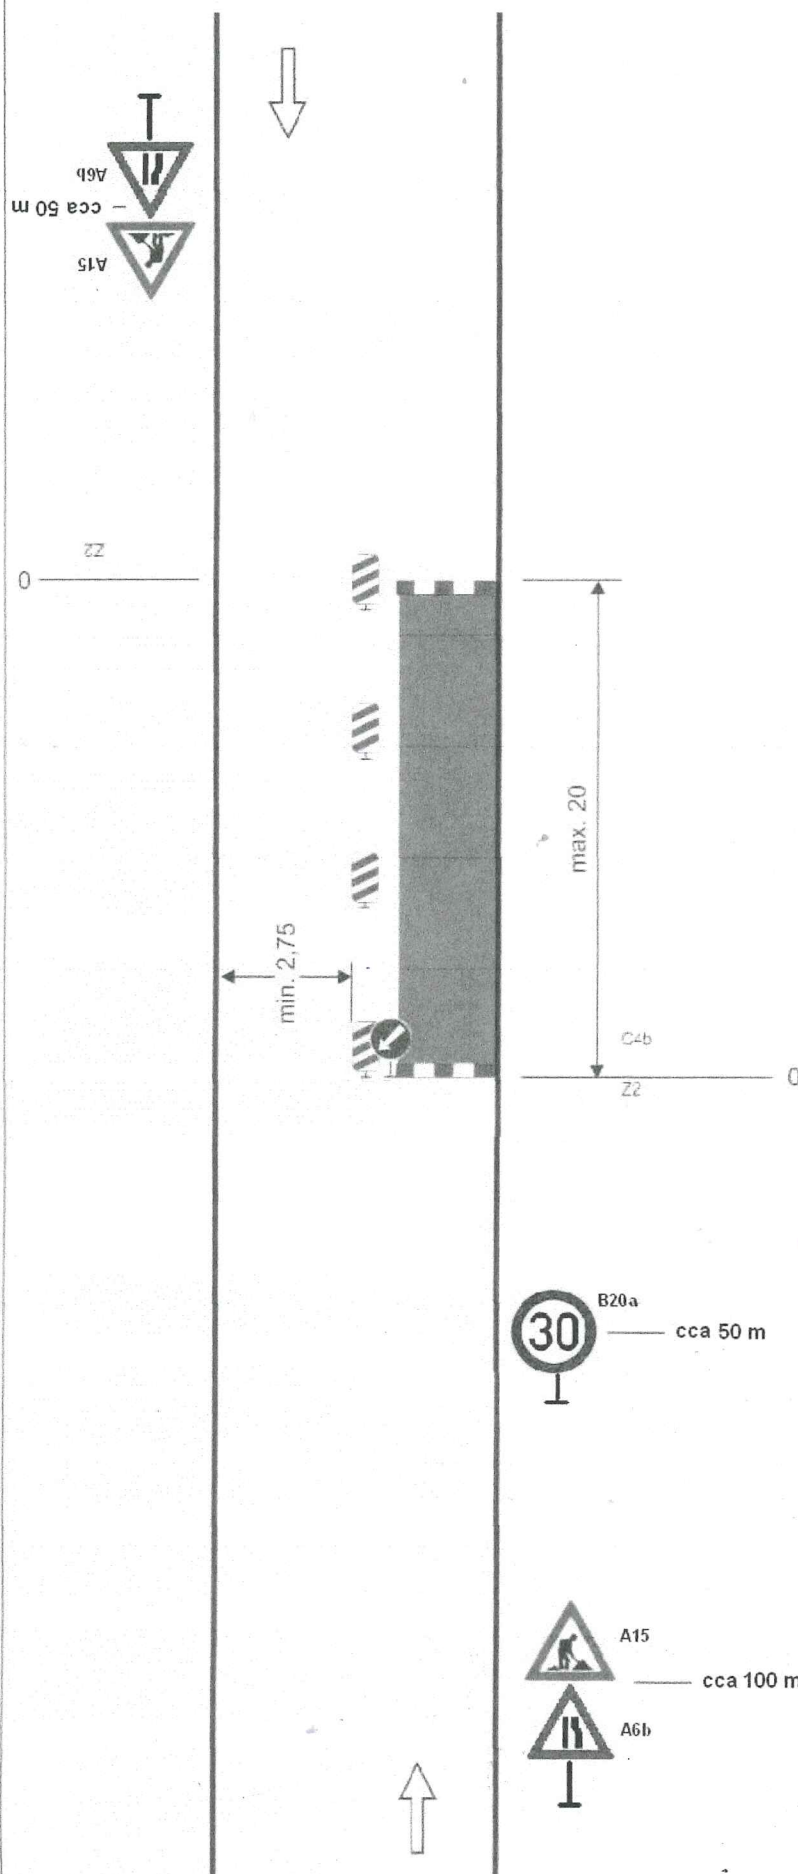

příčna uzavěra zábranou

podélná uzavěra oboustrannými smerovacími deskami
odstup max. 10m

podélná uzavěra zábradlím na straně chodníku/
stezky pro cyklisty

vzdálenosti v metrech