


Název akce : Dobřany Bytový dům č.p.149
Vypracoval: Ing.Tomáš Pohanka (0202101)

Datum 01/2026


Plán staveniště, zvláštní užívání komunikace

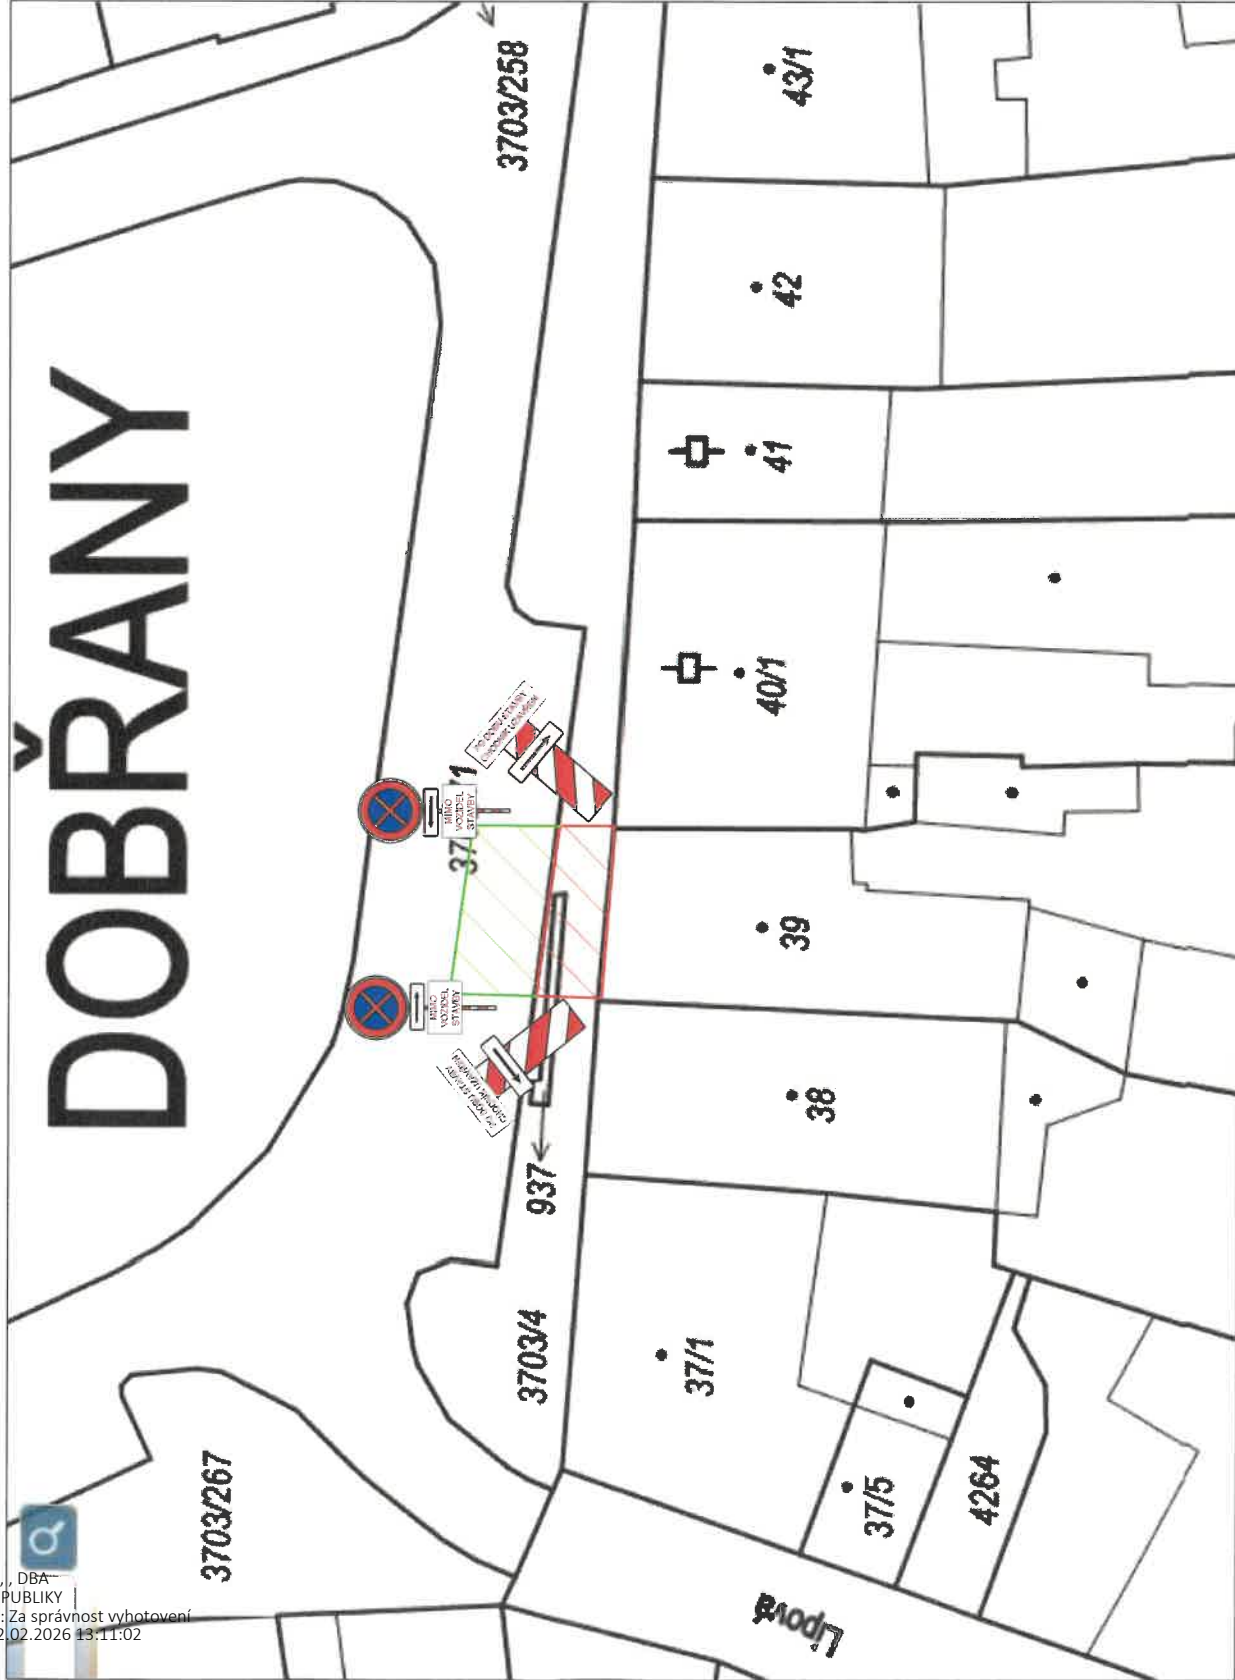

- Hranice zařízení staveniště
- Obchozí trasa pro chodce
- Zařízení staveniště
Plocha 10,4m x 3,5m =36,4m2
- Vymístění parkovacích stání
Plocha 10,4m x 5,5m =57,2m2



Značka B28

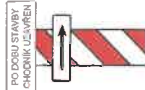

Značka 24

Ing. Petr Mašek, DBA
POLICE ČESKÉ REPUBLIKY
Za správnost vyhotovení
02.02.2026 13:11:02