


Mánesova ulice, Dobřany

- zábor komunikace v ulici Mánesova pro umístění 2x kontejnerů podél objektu Mánesova 451
- vyblokování 5 parkovacích stání v ulici Mánesova podél objektu Školní 31

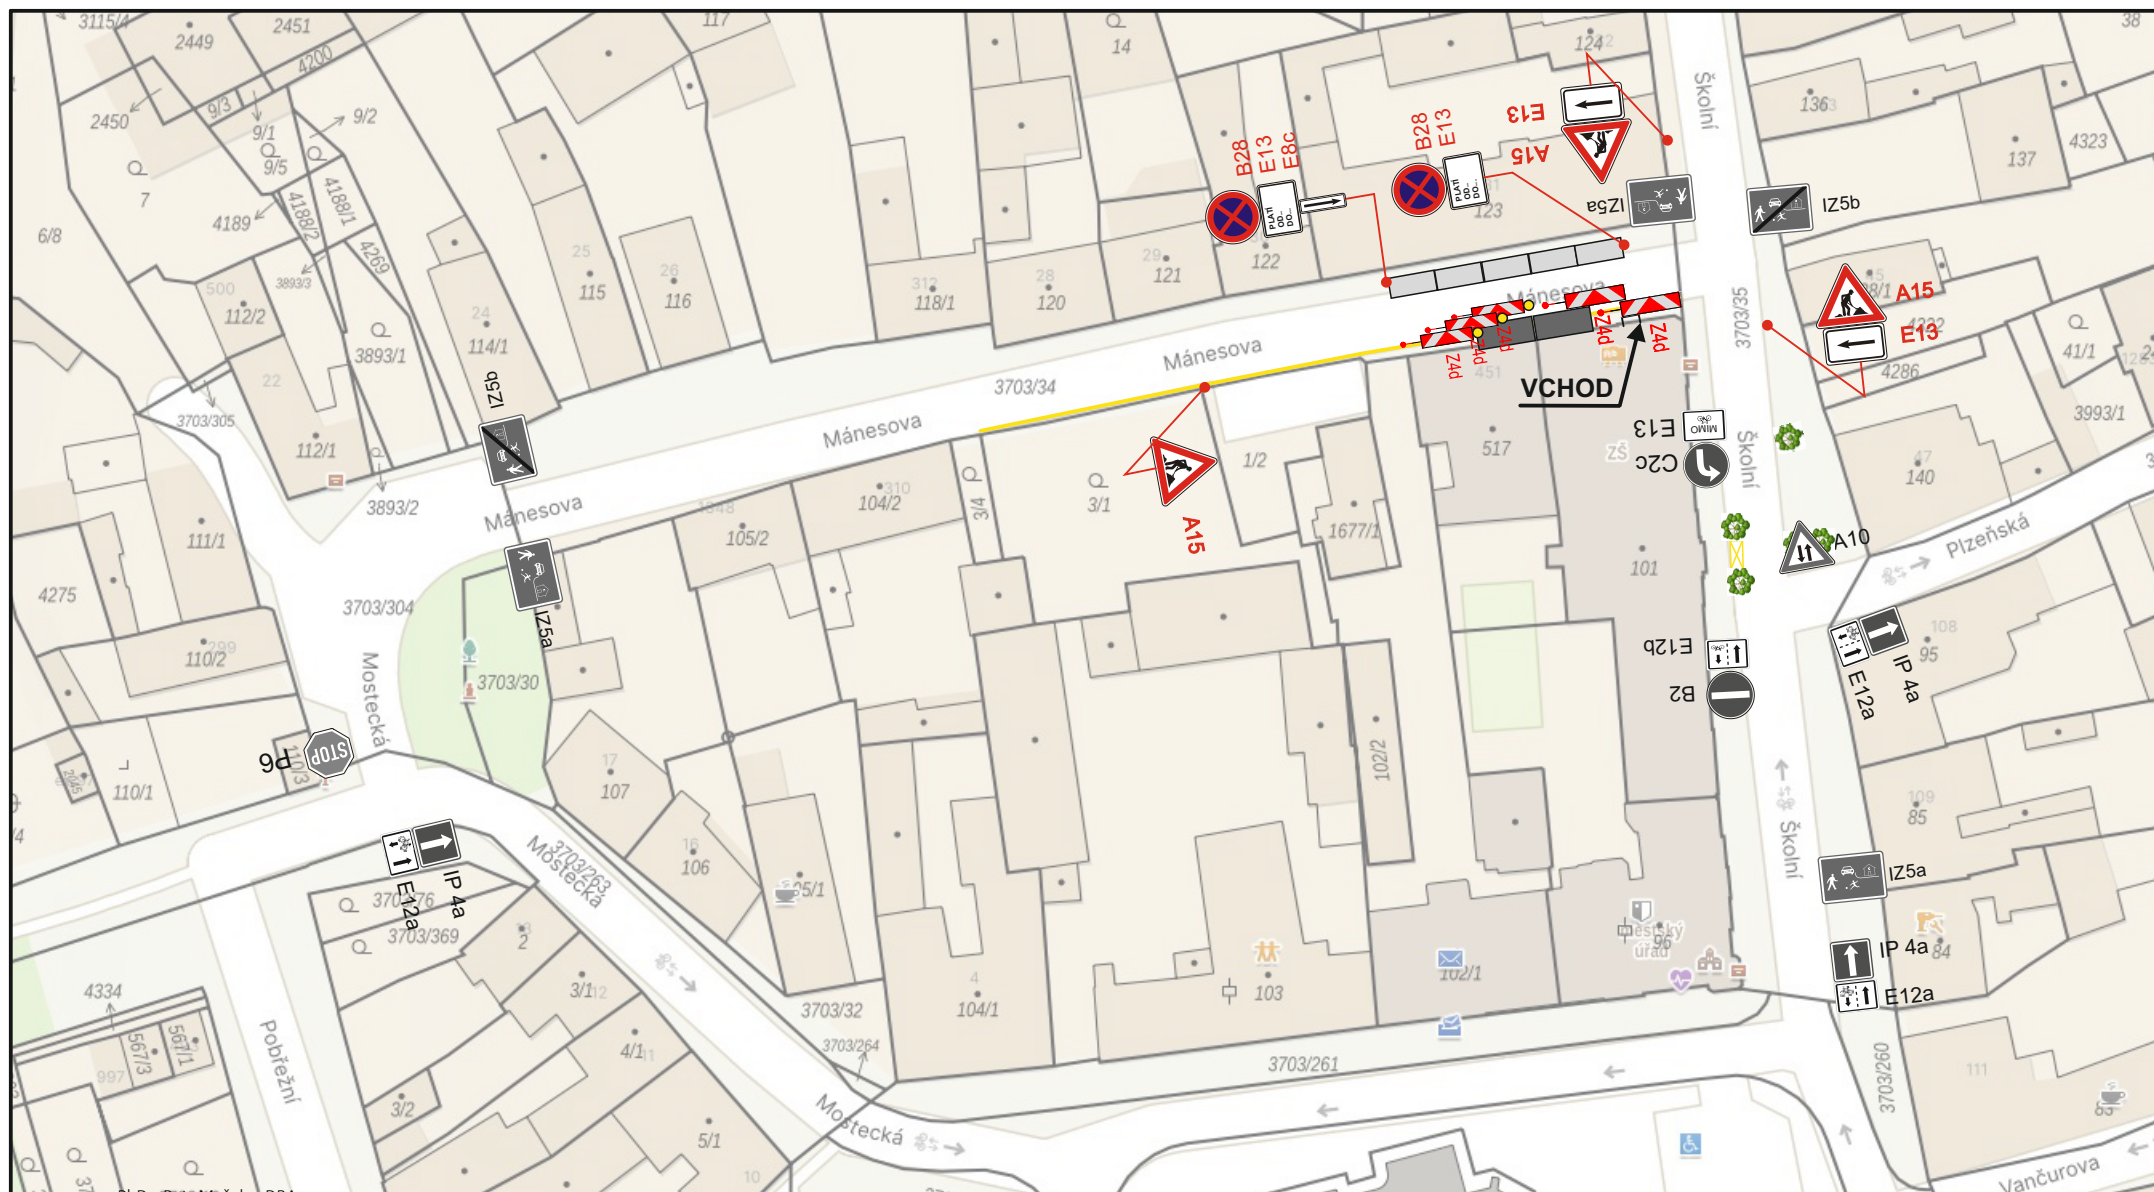

PhDr. Petr Mašček, DBA

POLICE ČESKÉ REPUBLIKY

Důvod podepsání: Za správnost vyhotovení

Čas podepsání: 28.05.2026 10:43:54



LASATYS s.r.o.

Kontakt Plzeň:

Na Roudné 512/102, 301 00 Plzeň

Tel: +420 733 434 445

Email: realizace@lasatys.cz