


Název akce : Dobřany Bytový dům č.p.149

Vypracoval: Ing.Tomáš Pohanka (0202101)

Datum: 10/2026

Plán staveniště, zvláštní užívání komunikace - napojení vodovodní přípojky

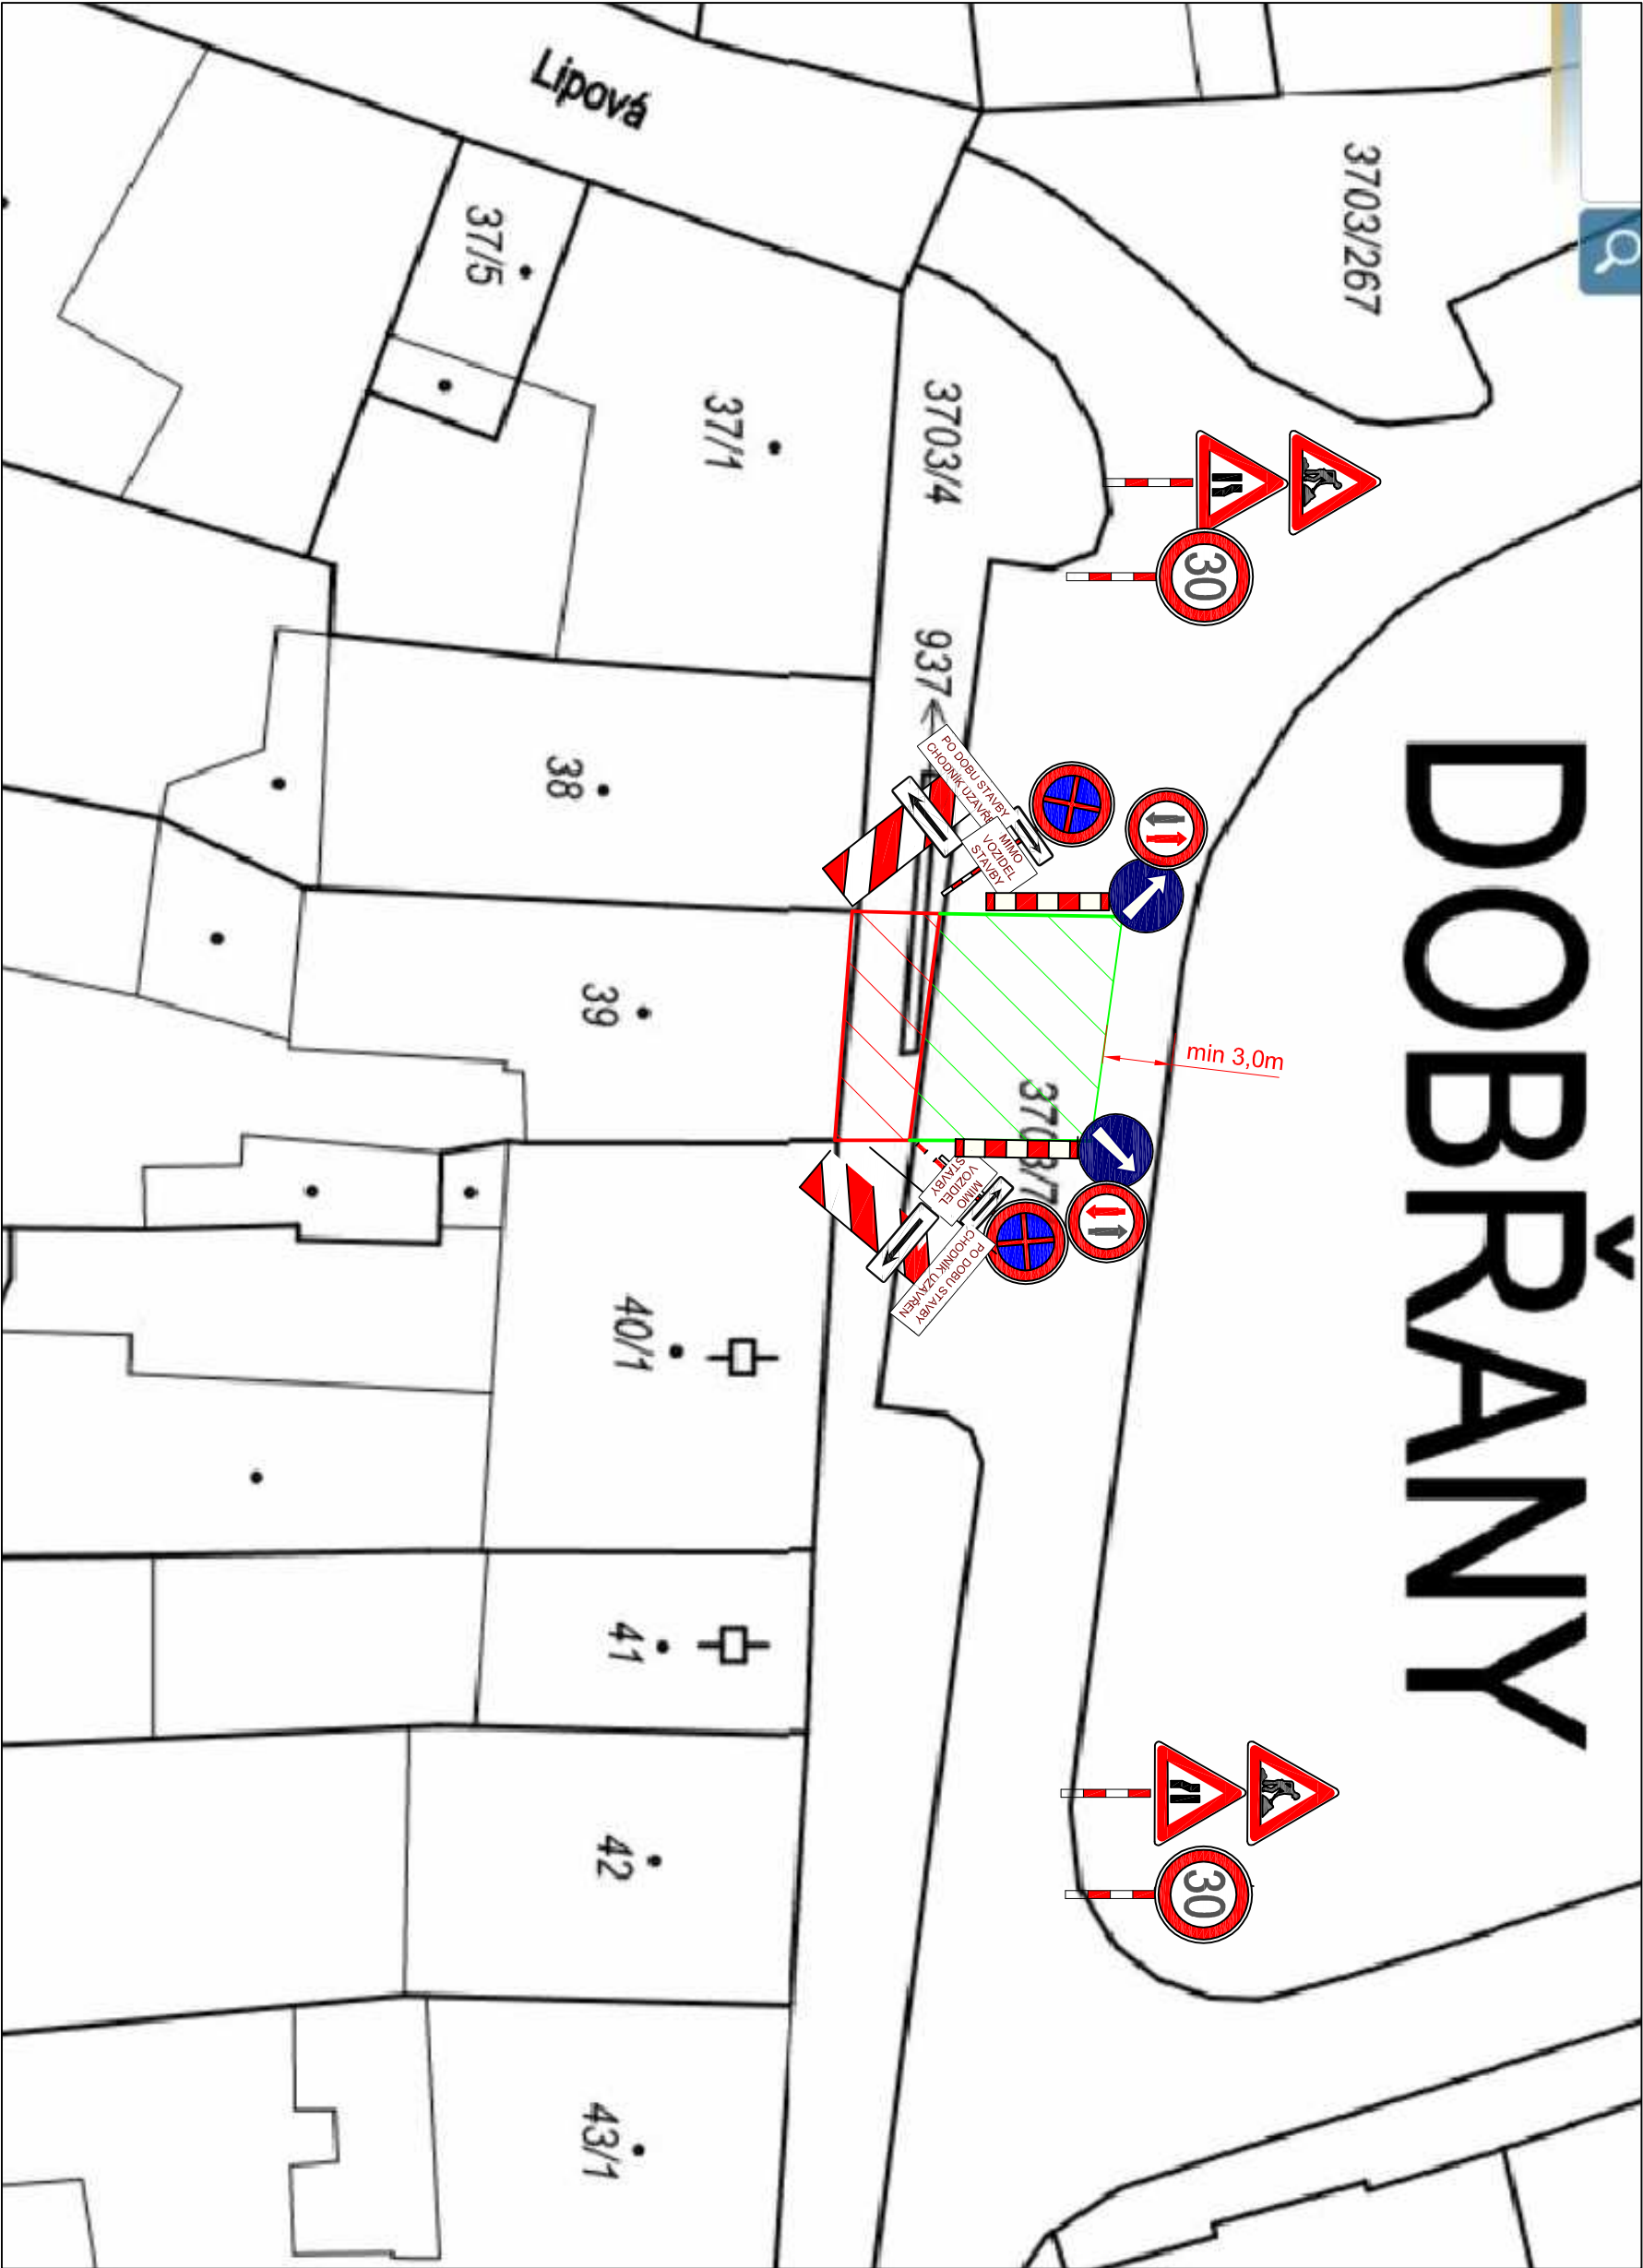

Hranice zařízení staveniště

Záběr pro výkop přípojky

Zařízení staveniště

Plocha 10,4m x 3,5m =36,4m2

Záběr komunikace

Plocha 10,4m x 8,5m =88,4m2

Značka B28

Značka B2

Značka B20a

Značka A15 + A6b

Značka P7+C3a + Z2