


DOBŘANY

PROGRAM REGENERACE MĚSTSKÉ PAMÁTKOVÉ ZÓNY

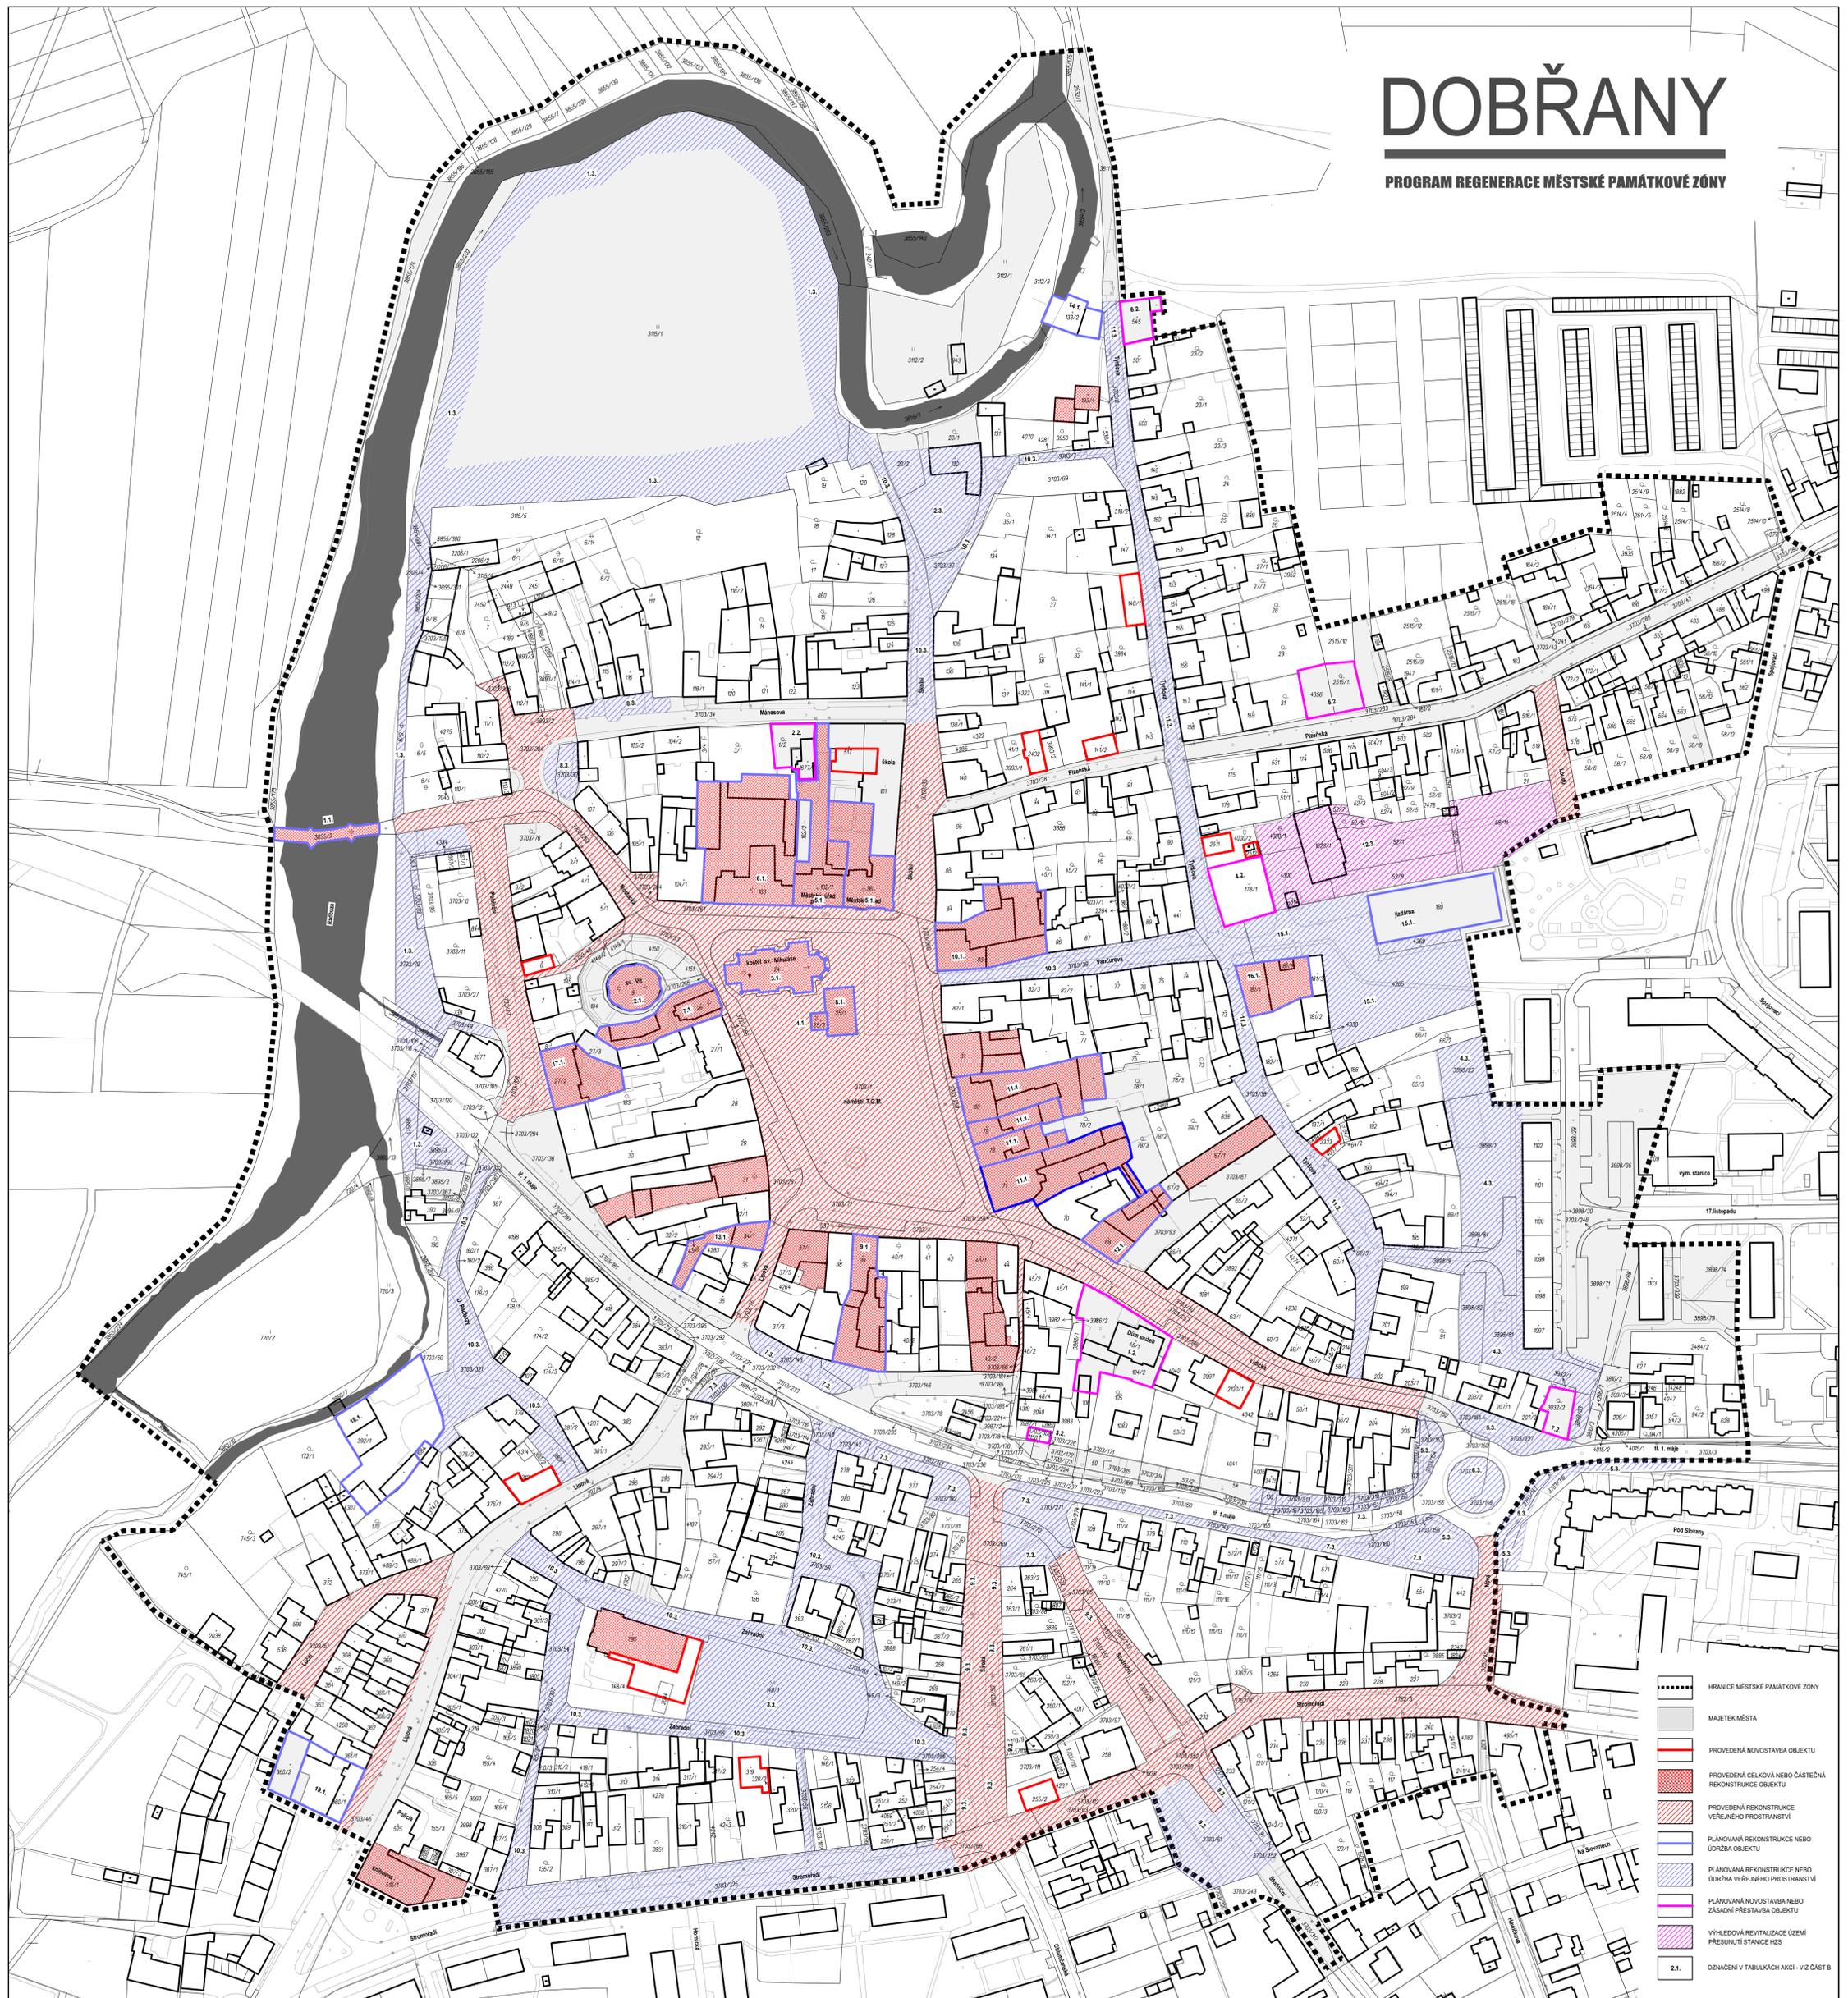

PROVEDENÉ AKCE 2004 - 2020
PLÁNOVANÉ AKCE 2021 - 2030 - SITUACE 1:1000

PORIZOVATEL : MĚSTO DOBŘANY

ZPRACOVATEL : A.S.S.A. ARCHITEKTI S.R.O., PERLOVÁ 7, 301 14 PLZEŇ
AKTUALIZACE ŘÍJEN 2020 ING. ARCH. MARTIN KLIMENT