
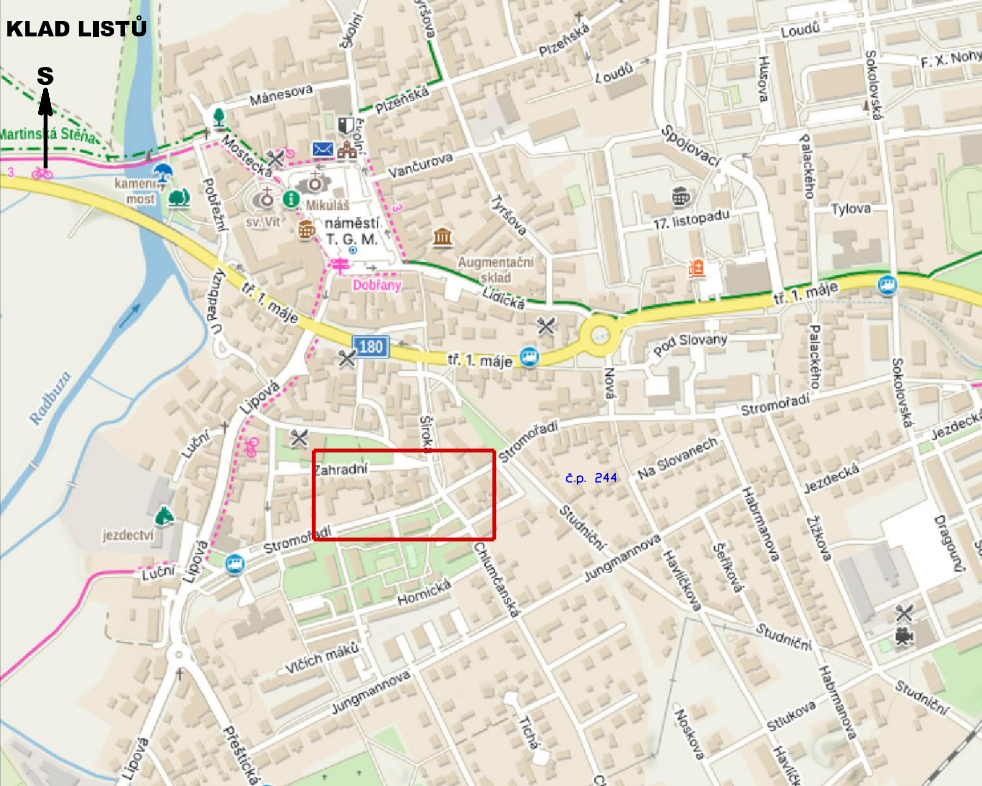


Ochranná pásma sítí tech. vybavení			
Vodovod a kanalizace	do DN 500		1,5 m
	nad DN 500		2,5 m
	do DN 200, hl. uložení min. 2,5 m		3,5 m
El. vedení nadzemní	nad 1kV do 35 kV bez izolace		7 m
	nad 1kV do 35 kV s izolací základní		2 m
	nad 1kV do 35 kV závěsná kabelová vedení		1 m
	nad 35 kV do 110 kV vodič bez izolace		12 m
	nad 35 kV do 110 kV vodič s izolací základní		5 m
	nad 110 kV do 220kV		15 m
El. vedení podzemní	nad 220 kV do 440 kV		20 m
	nad 440 kV		30 m
	do 110 kV		1 m
	nad 110 kV		3 m
Plynovod	trafostanice		20 m
	VTL do DN 100		15 m
	VTL DN 100 až 250		20 m
	VTL nad DN 250		40 m
	VTL do DN 300		100 m
	VVTL DN 300 až 500		150 m
	VVTL nad DN 500		200 m
	STL, NTL v zastavěném území	technologické objekty, ostatní	1 m
	Reg.stanice VTL		10 m
	Reg.stanice VVTL		20 m
Teplotovod	rozvod a výroba tepla		2,5 m
Telekomunikace	podzemní vedení		2 m

Silniční ochranná pásma			
Dálnice	od osy přílehlého jízdního pásu	100 m	
Silnice 1. tř. nebo MK 1. tř.	od osy vozovky nebo přílehl. jízdního pásu	50 m	
Silnice 2. tř., 3. tř. a MK 2. tř.	od osy vozovky nebo přílehl. jízdního pásu	15 m	

Nejmenší dovolené kryty podzemních sítí - dle ČSN 73 0005/24			
Druh sítě	Chodník	Vozovka	Volný terén
Plynovodní potrubí	0,60	1,00	0,80
Vodovodní sítě	1,00 až 1,40	1,60	1,00 až 1,40
Stokové sítě a kanalizační přípojky	1,00	1,80	1,00

Podle místních podmínek - doplněno na míru.

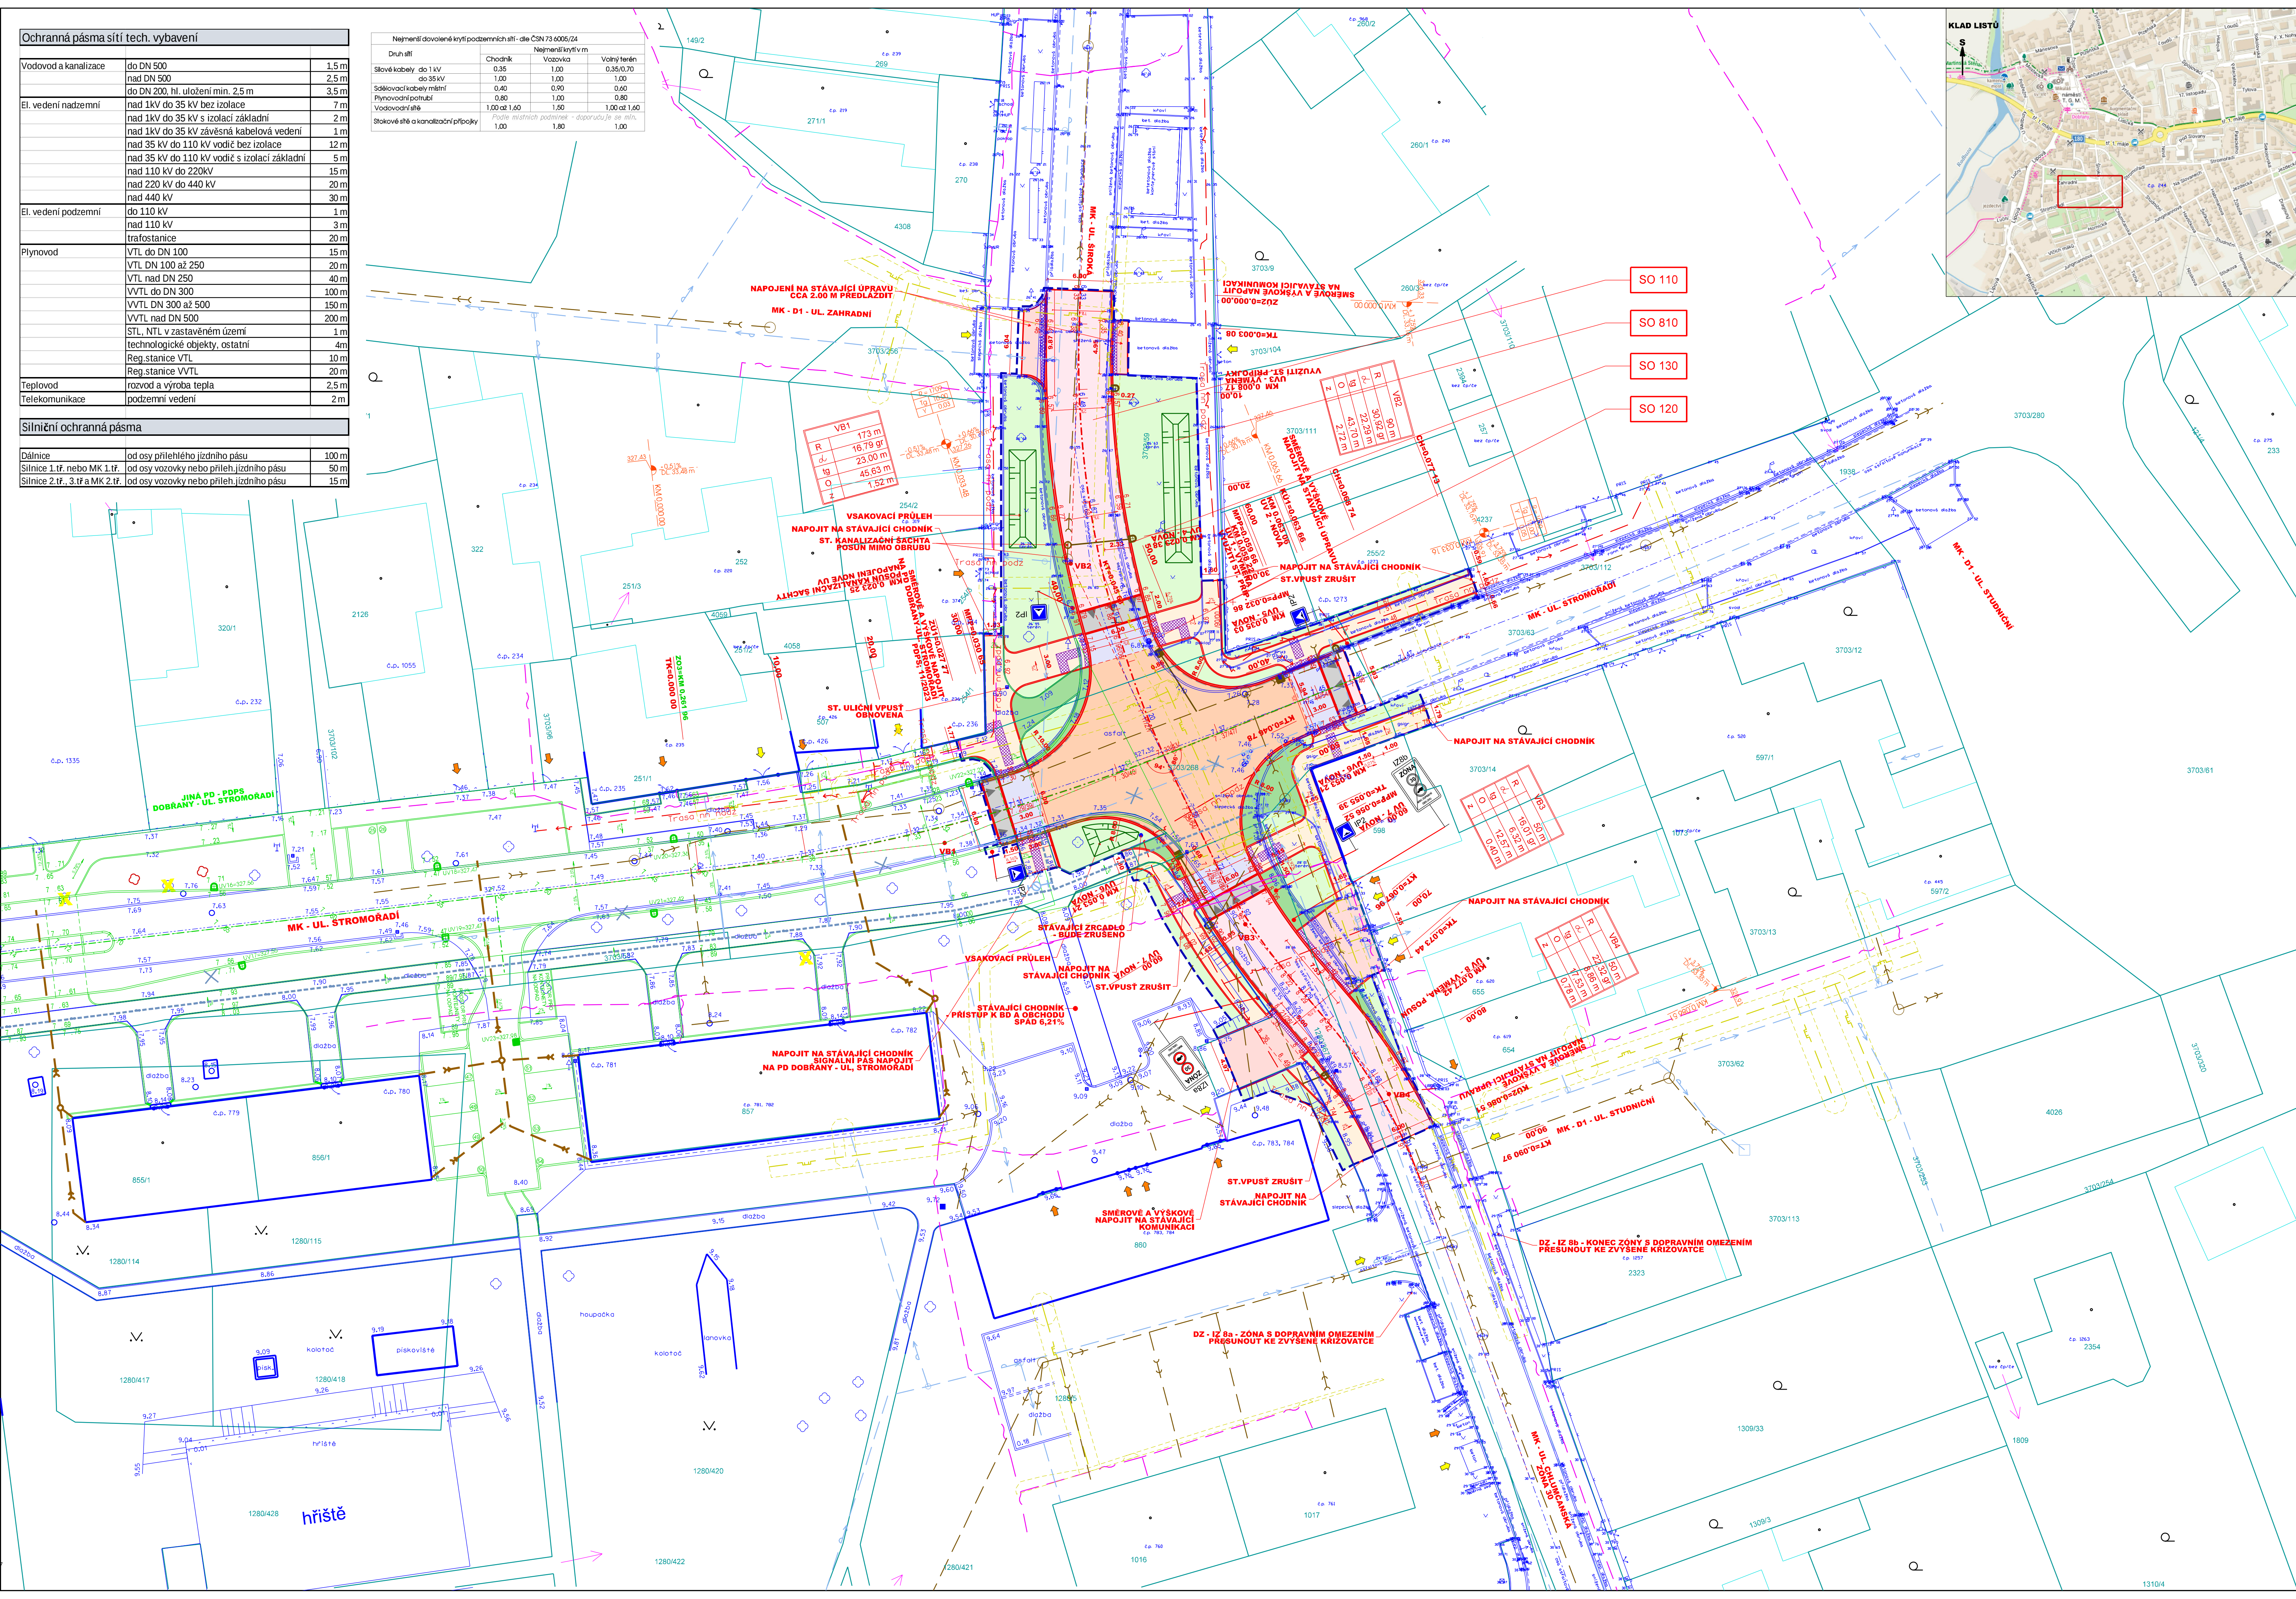



Polohopisná a výškopisná pláň					
Akce:					
				vypracoval:	M. Trnka
				datum:	8.2.2024

LEGENDA	
STÁVAJÍCÍ INŽENÝRSKÉ SÍTĚ	
ČEZ - VEDENÍ NN	
CETIN - KABELOVÉ VEDENÍ	
GASNET - NTL + OP	
KANALIZACE STÁVAJÍCÍ	
VODOVOD STÁVAJÍCÍ	
INŽENÝRSKÉ SÍTĚ - JINÁ PD - REKONSTRUKCE VODOVODU A PŘEPOJENÍ	
STAVBY KANALIZACE V UL. STROMOŘADÍ, DOBRUŠKA 08/2022 DUSP	
VODOVOD - NOVÝ	
VODOVODNÍ PŘÍPOJKY - NOVÉ	
VODOVOD ZRUŠENO	
PŘELOŽKA DEŠTĚVÉ KANALIZACE	
STÁVAJÍCÍ POLOHOPIŠ	
STÁVAJÍCÍ SJEZD/VSTUP	
ZAMĚŘENÍ POLOHOPIŠ	
KATASTR NEMOVITOSTÍ	
NAVRŽENÉ PLOCHY A KONSTRUKCE	
KOMUNIKACE - ASFALTOVÝ BETON	
DLAŽENÁ PLOCHA - BETONOVÁ DLAŽBA TL. 8 CM	
DLAŽENÁ PLOCHA - ŽULOVÁ DLAŽBA - NAJEZD	
ZVÝŠENÁ KŘÍŽOVATKA - ŽULOVÁ DLAŽBA	
MÍSTO PRO PŘECHÁZENÍ	
CHODNÍKOVÝ PŘEJÍZD/SJEZD - BETONOVÁ DLAŽBA TL. 8 CM	
VEREJNÁ ZELEŇ / KACÍREK / OKRASNÝ ZAHON	
REKULTIVACE	
VAROVNÝ / SIGNÁLNÍ PÁS	
VSÁKOVACÍ PRŮLEH	
ZÁJMŮVÉ ÚZEMÍ STAVBY	
NOVÁ ULIČNÍ VPUŠT	
JINÁ PD	
NOVÁ DRENÁŽ	
STAVEBNÍ OBJEKTY	
SO 110	KOMUNIKACE
SO 120	CHODNÍK
SO 130	ODVODNĚNÍ KOMUNIKACE
SO 810	VEGETAČNÍ ÚPRAVY

POZNÁMKA:
INŽENÝRSKÉ SÍTĚ JSOU ZAKRESLENY ORIENTAČNĚ. PŘI REALIZACI BUDE DOODRŽENO PROSTOROVÉ USPOŘÁDÁNÍ DLE NORMY ČSN 73 6005.
STAV. SOUPRATA, ŠACHTY A OBJEKTY V KOMUNIKACI BUDOU VÝŠKOVĚ UPRAVY DLE NOVE NIVELETTY KOMUNIKACE. STÁVAJÍCÍ ULIČNÍ VPUŠTI BUDOU ZRUŠENY.
UPOZORNĚNÍ:
ZAKRESY POZEMNÍCH ZAŘÍZENÍ (SÍTÍ) NESLŮŽÍ JAKO VYTÝČOVACÍ VÝKRES. PŘED ZAČATÍM STAVEBNÍCH PRACÍ JE NUTNO ZAJISTIT JEJICH VYTÝČENÍ A OZNAČENÍ DLE PLÁTNÝCH PŘEDPISŮ.
Nová podélná drenáž DN 150 bude průběžně napojena do uličních vpusť.
Podélná drenáž a šachty účelové nebudou realizovány nad podzemními vedením plynovodu a u jeho ochranném pásmu pokud by hloubka zemních prací byla větší než 40 cm nad povrchem stávajícího plyndrenážního zařízení.

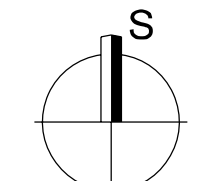

Souřadnicový systém: S - JTSK
Výškový systém: Bp.

Úprava KŘÍŽOVATKY			objekt	č. přílohy	č. paré
Název výkresu: D1.1 - OBJEKTY POZEMNÍCH KOMUNIKACÍ			SITUACE KOMUNIKACE		
			D1.1 2a		