ÚZEMNÍ PLÁN DOBŘANY ÚPLNÉ ZNĚNÍ PO VYDÁNÍ ZMĚNY Č. 2a – VÝKRES VEŘEJNÉ INFRASTRUKTURY 1 : 5 000
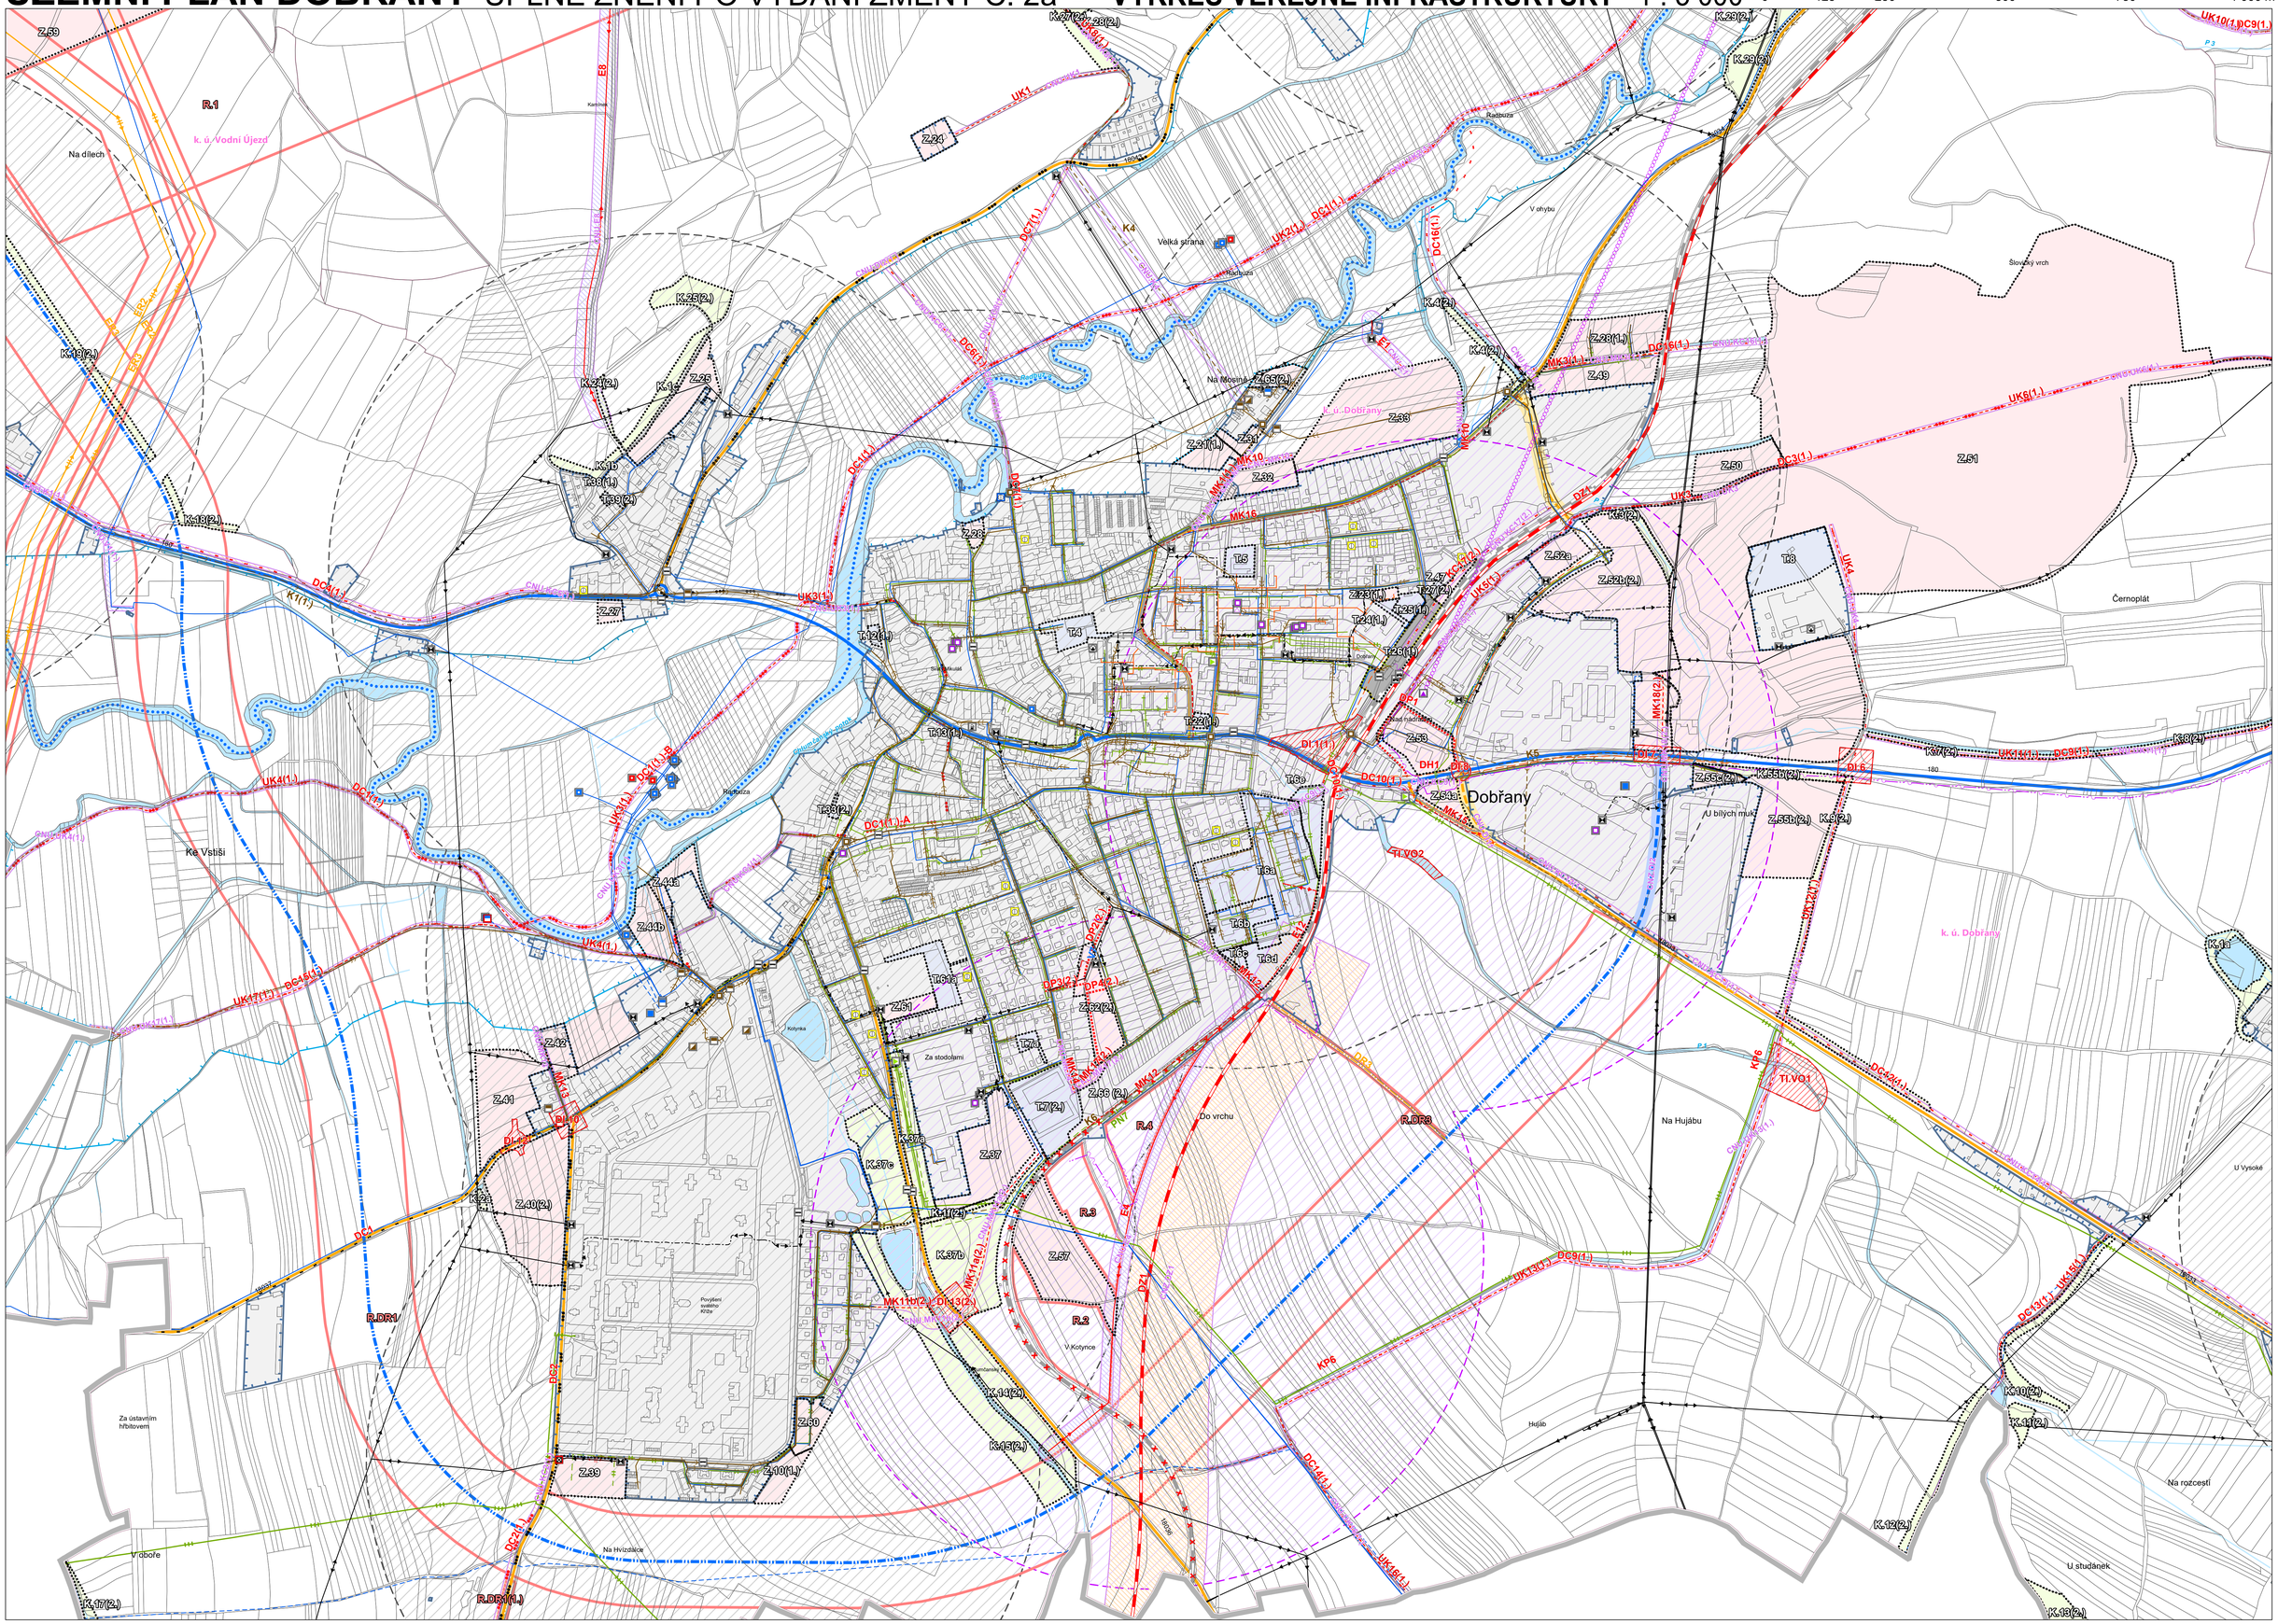
0 125 250 500 750 1 000 m