


DOBŘANY

PROGRAM REGENERACE MĚSTSKÉ PAMÁTKOVÉ ZÓNY

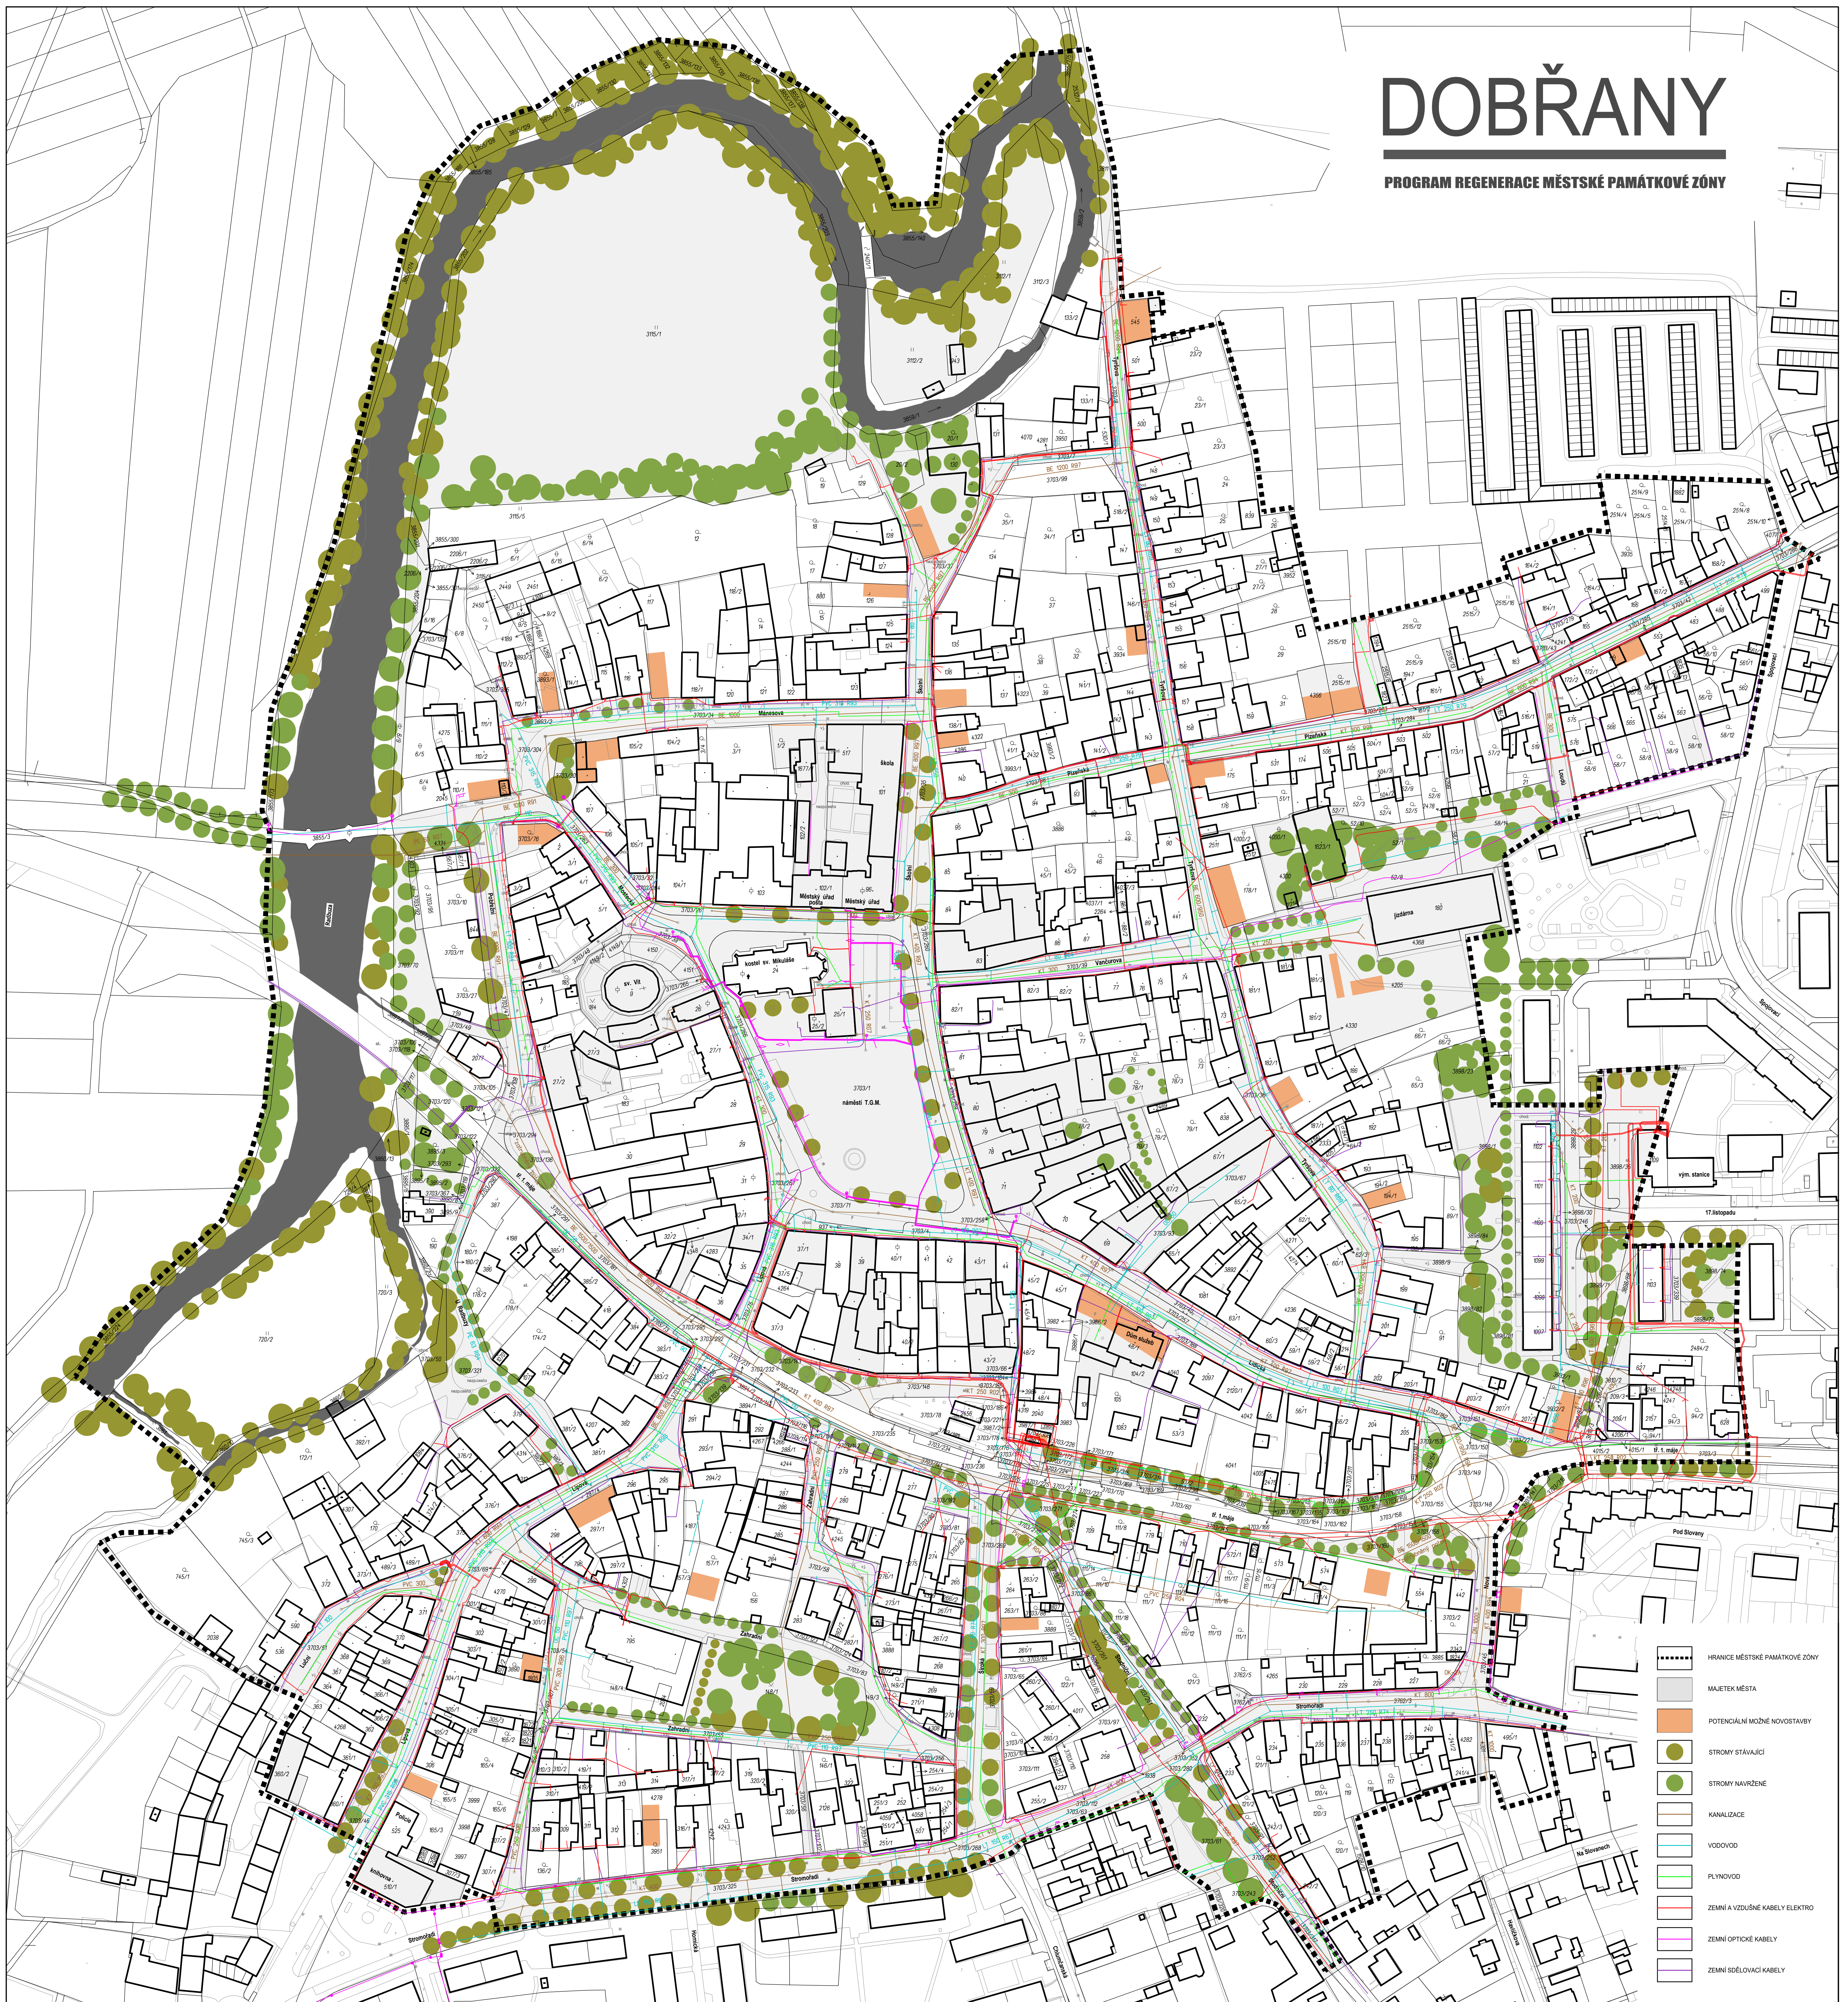

**LIMITY TECHNICKÉ INFRASTRUKTURY
PRO NOVOU VÝSTAVBU A VÝSADBU STROMŮ 1:1000**

PORÍZOVATEL :

MĚSTO DOBŘANY

ZPRACOVATEL :

AKTUALIZACE ŘÍJEN 2020

A.S.S.A. ARCHITEKTI S.R.O., PERLOVÁ 7, 301 14 PLZEŇ

ING. ARCH. MARTIN KLIMENT

5