

ÚZEMNÍ PLÁN DOBŘANY ÚPLNÉ ZNĚNÍ PO VYDÁNÍ ZMĚNY Č. 2a – HLAVNÍ VÝKRES 1 : 5 000

0 125 250 500 750 1 000 m

ZAŠNAN O UČINNOSTI

Správní orgán, který územní plánovací dokumentaci vydal: Zastupitelstvo města Dobřany.



Podpisové číslo poslední změny: 2a

Datum nabytí účinnosti poslední změny:

Jméno, příjmení, funkce a podpis oprávněné úřední osoby pořizovatele:

Bc. Martin Šolc, starosta města

Ověřil úředního razítka:

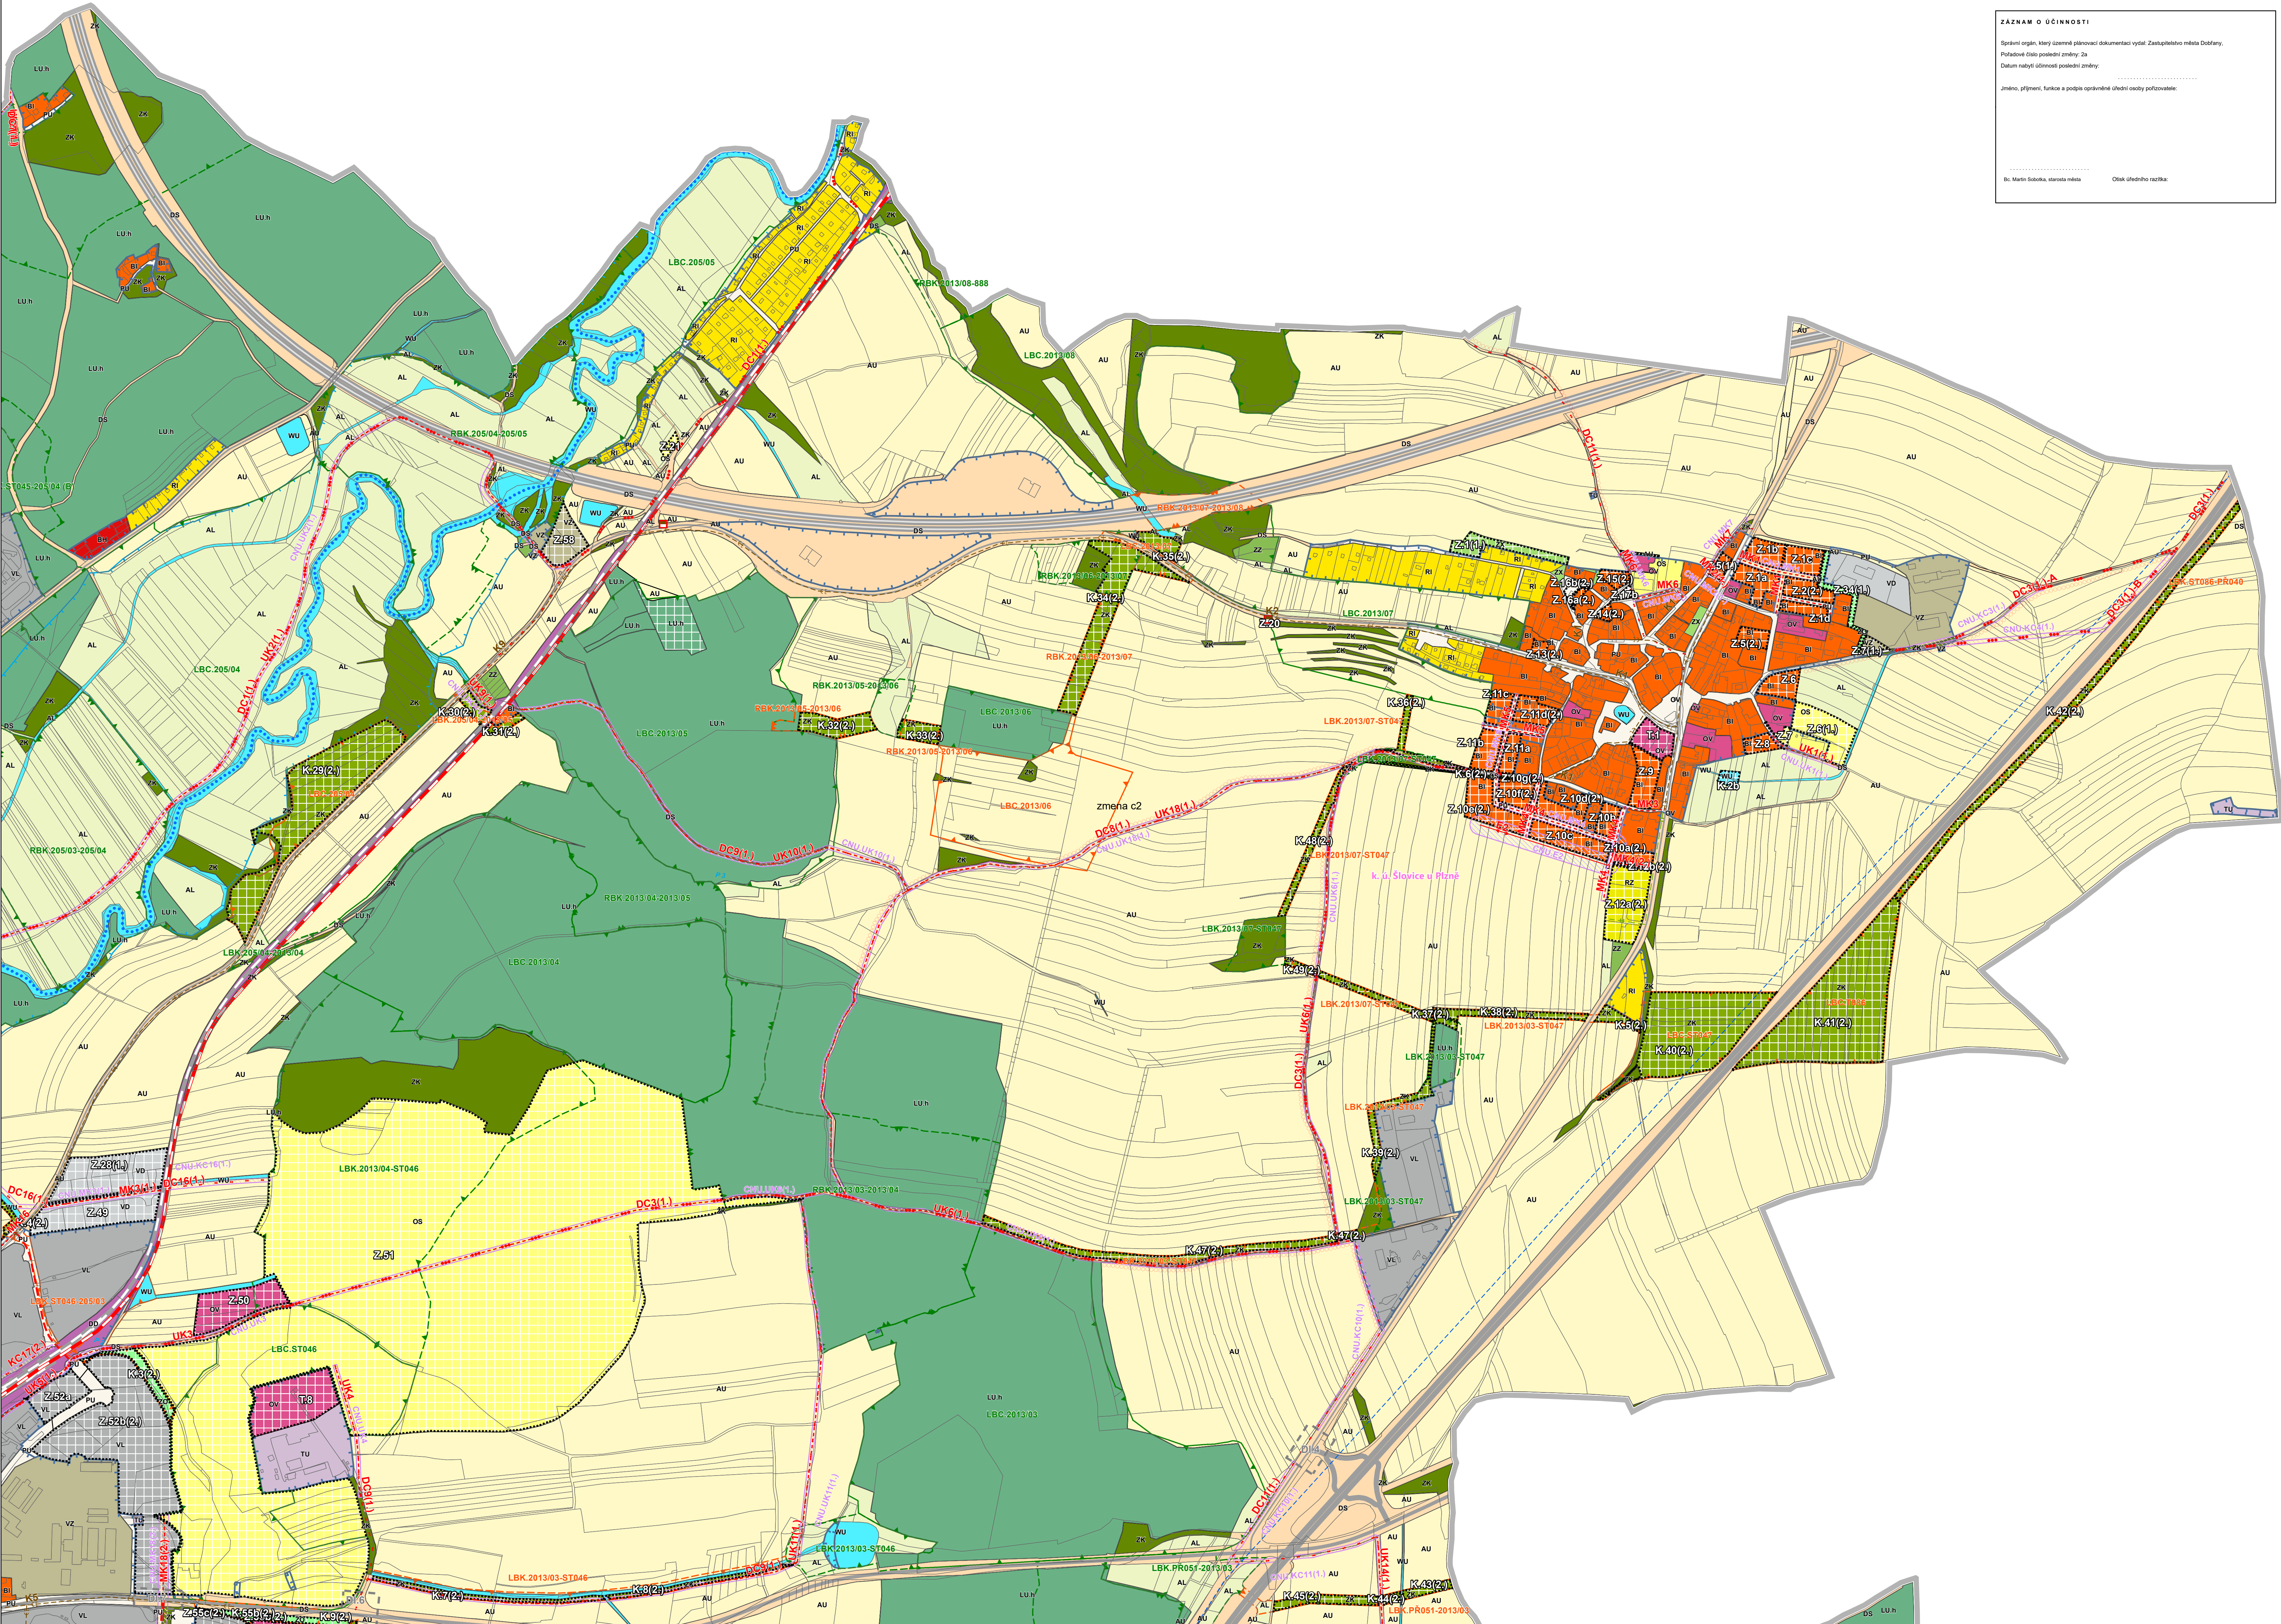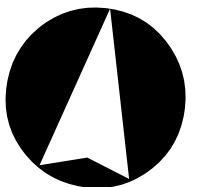

Digitálně podepsal
Ing. arch. Martin
Wedell
Datum: 2025.11.03
06:33:17 +01'00'
ÚPLNÉ ZNĚNÍ ÚP
PO ZMĚNĚ Č.2a
MARTIN WEDELL™
09/2025

