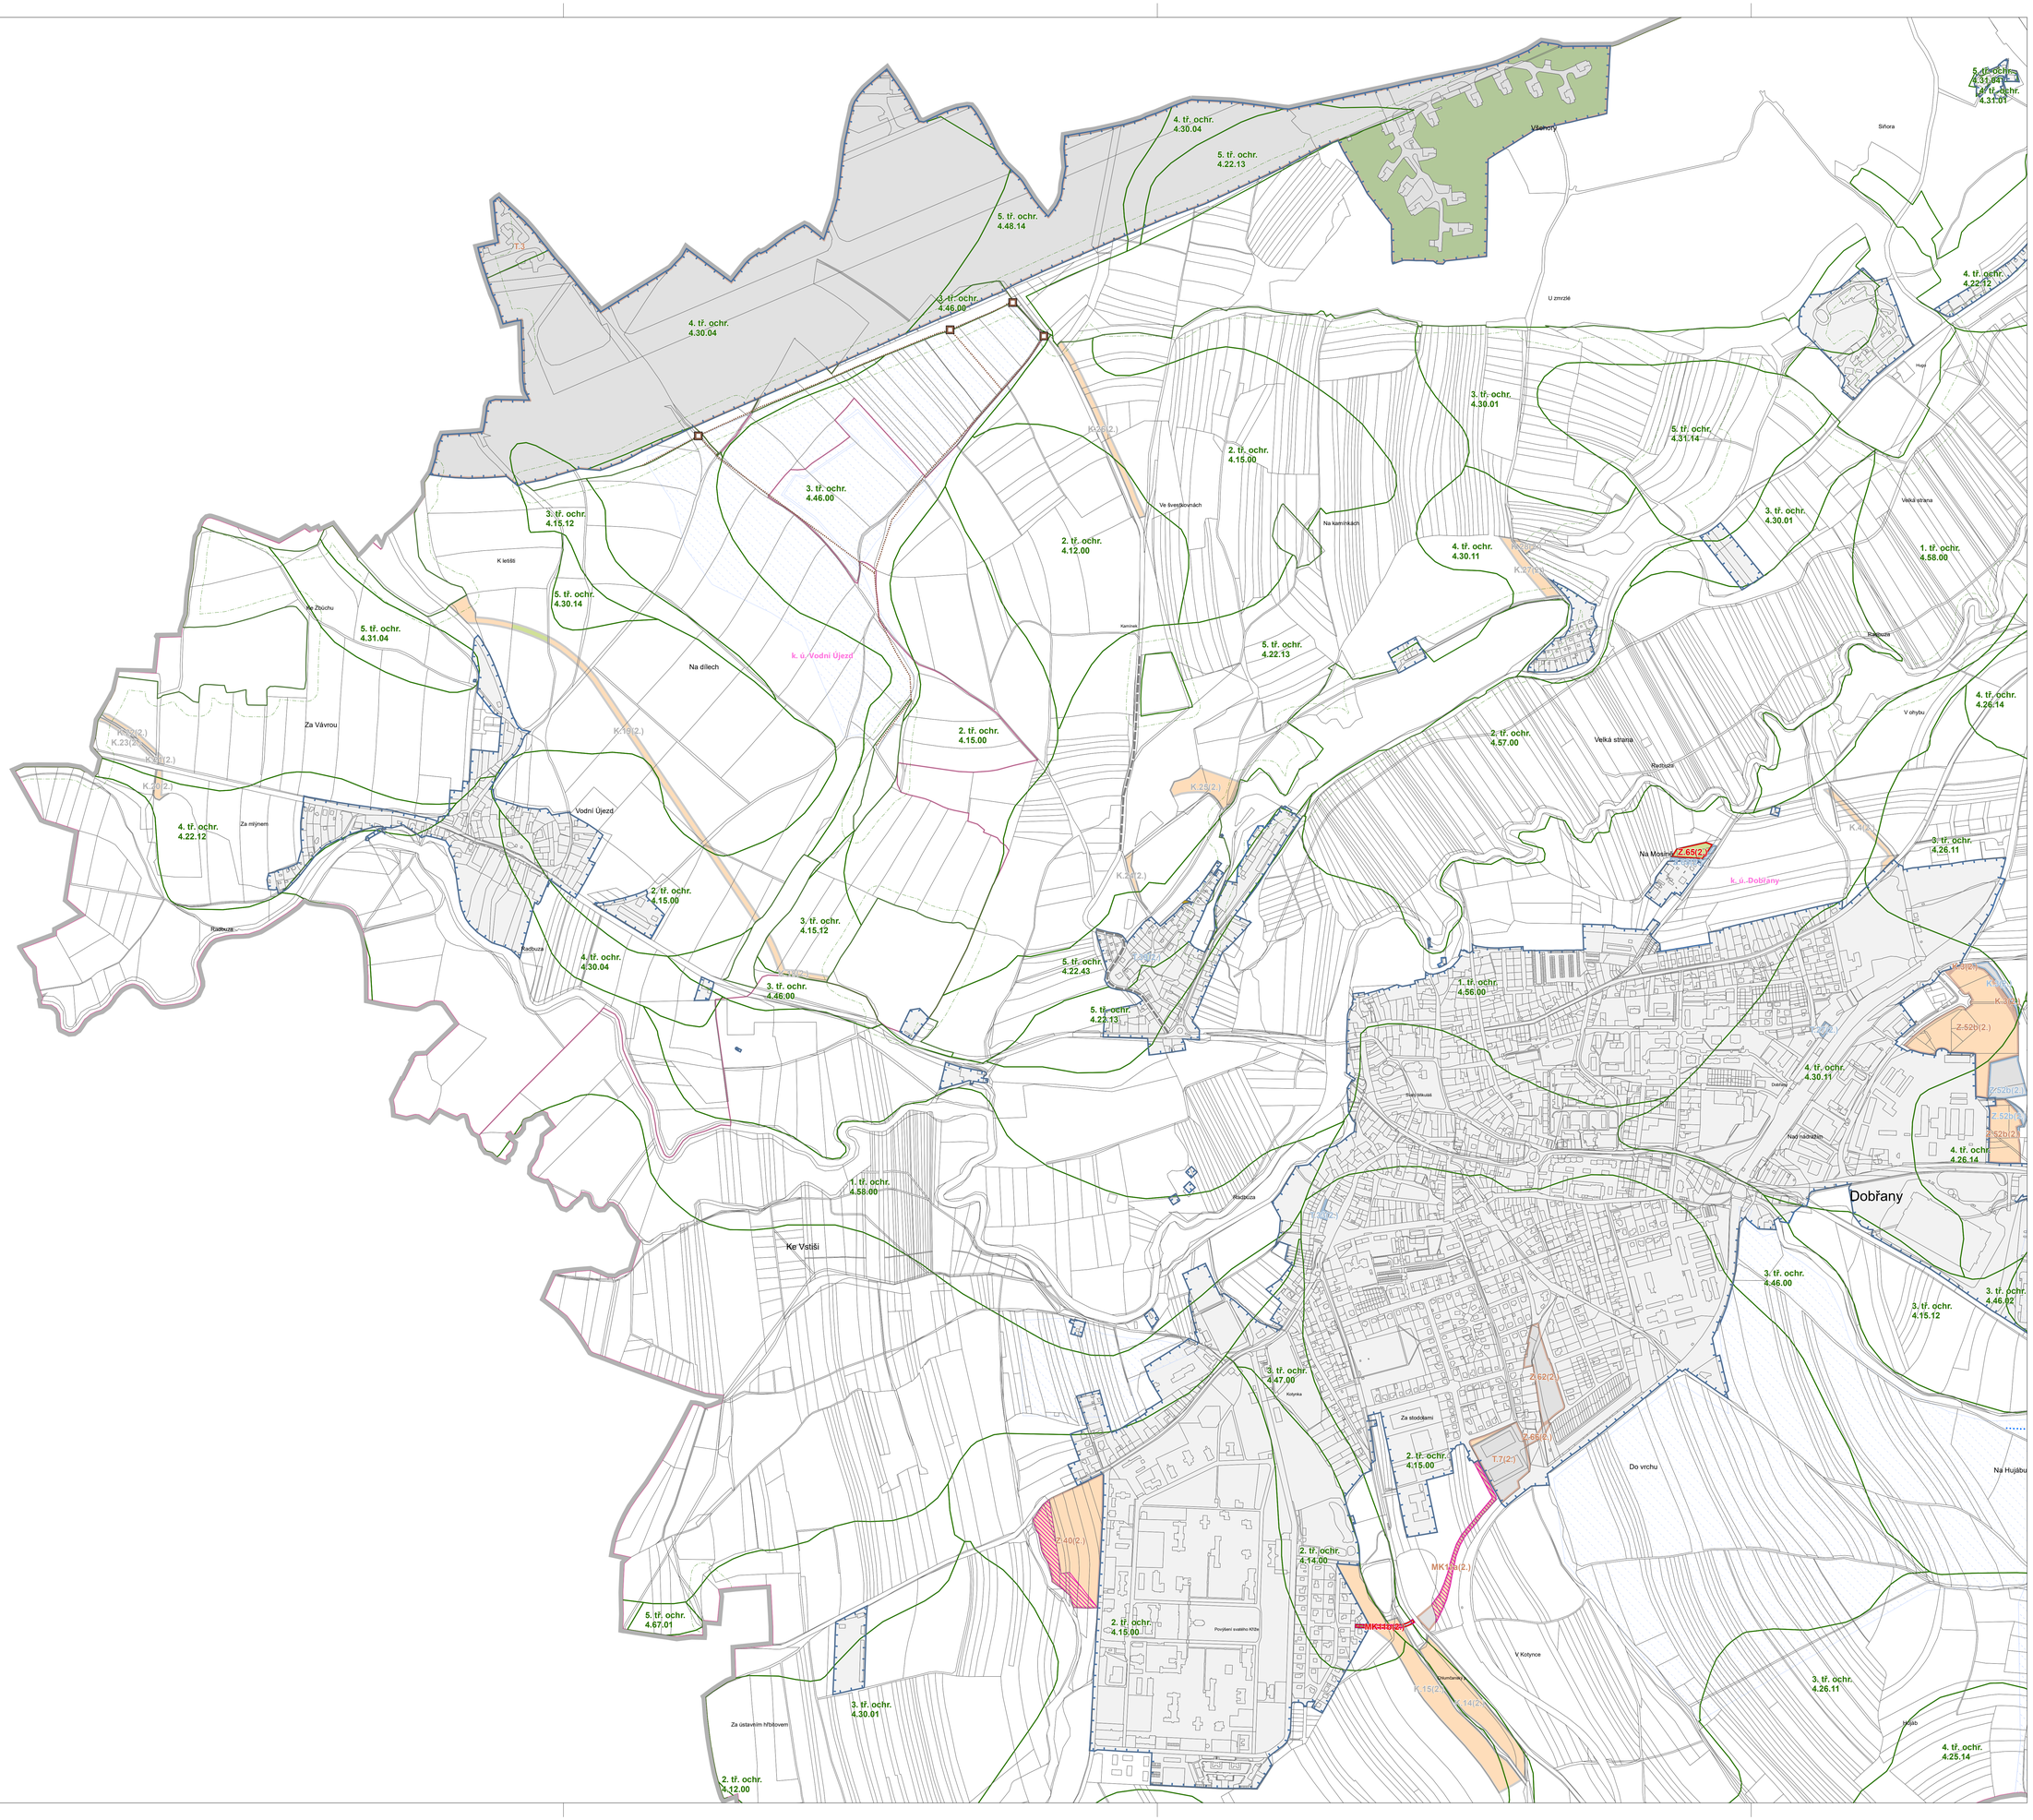

SPRÁVNÍ ČLENĚNÍ ÚZEMÍ

- hranice obce
- linie parcel katastrální mapy

DOSTUPNÉ ÚDAJE O ÚZEMÍ DLE § 3 odst. 3 vyhlášky č. 271/2019 Sb.

- Z.65(2.) a) plochy na nichž se předpokládá zábor
- b) plochy záborů, u kterých se jedná výhradně o dočasné odnětí zem půdy (nejsou)
- 4. tř. ochr. 4.23.14 c) hranice tříd ochrany, včetně bonitovaných půdně ekologických jednotek (BPEJ)
- d) plochy zemědělské půdy s vybudovaným odvodněním
- e) stavby k ochraně území před erozní činností vody (chybí údaje)
- f) úč. kom. sloužící k obhospodařování zemědělských a lesních poz. a polní cesty
- g) hranice zastavěného území k datu 1. 2. 2024
- h) hranice koridorů a ploch uvedených v informaci podle odst. 2 písm. g)
- i) hranice katastrálních území.

OSTATNÍ INFORMACE O ÚZEMÍ

- Z.4(2.) předpokládané zábory změny již dříve územním plánem bilancované
- T.27(2.) ostatní dotčené plochy, mimo půdní fond
- K.4(2.) pozemky vymezené pro prvky ÚSES
- odvodnění území, meliorace
- odvodnění území, objekt
- pásmo 30 m od okraje lesa

DOTČENÉ PLOCHY PODLE DRUHU POZEMKŮ V EVIDENCI KAT. NEM.

- lesní pozemek
- orná půda
- ovocný sad
- trvalý travní porost
- zahrada
- vodní plocha
- ostatní plocha

ZÁZNAM O ÚČINNOSTI

Změny č. Za územního plánu Dobřany.

Správní orgán, který územně plánovací dokumentaci vydal:
Zastupitelstvo města Dobřany.
Datum nabytí účinnosti změny územního plánu: .....

Pořizovatel:
Jméno, příjmení, funkce a podpis oprávněné úřední osoby pořizovatele:
Bc. Jaromír Trtík
.....

Otisk úředního razítka:

ZMĚNA č. 2a ÚZEMNÍHO PLÁNU DOBŘANY

FÁZE ZPRACOVÁNÍ: SCHVÁLENÉ ZNĚNÍ, 09/2025

VÝKRES: **2c) VÝKRES PŘEDPOKLÁDANÝCH ZÁBORŮ PŮDNÍHO FONDU**

LIST 1,
FORMÁT LISTU: 1189 x 914 mm
MĚŘÍTKO VÝKRESU: 1: 5 000

ZHOTOVITEL:
ING. ARCH. MARTIN WEDELL, ČKA A2 04731,
AUTORIZOVANÝ ARCHITEKT V OBORU URBANISMUS, ÚZEMNÍ PLÁNOVÁNÍ
SPOLUPRÁCE:
DOPRAVA, ING. JAN RAMBOUSEK, ČKAIT 0013682,
ÚSES, ING. JAN DŘEVIKOVSKÝ, ČKA 01129,
PODKLADY ÚSES: GEOVISION, S. R. O.

Digitálně podepsal Ing. arch. Martin Wedell
Datum: 2025.10.13 09:52:00 +02'00'

OBJEDNATEL:
MĚSTO DOBŘANY, NÁMĚSTÍ T. G. M. 1, 334 41 DOBŘANY
ZASTOUPENÉ URČENÝM ZASTUPITELEM, STAROSTOU BC. MARTINEM SOBOTKOU
A VE VĚCECH TECHNICKÝCH A REALIZACE DÍLA: MGR. DAVIDEM ŠMÚLOU
POŘIZOVATEL: MĚSTSKÝ ÚŘAD DOBŘANY
ZÁSTUPCE POŘIZOVATELE: BC. JAROMÍR TRTÍK